

OBIEKT: m. Przeclaw, ul. Kasztanowa
dz. 5/28, 34
obr. Przeclaw
gm. Kobaliskowo
pow. policki

SKALA 1:500
Układ współrzędnych: 2000
Pozost odniesienia wysokości: Konstancja

Kierownik roboty:
Grzegorz Staniszewski upr.nr. 15532
(inne oznaczenie, nr i zakres uprawnień)

Mapę do celów projektowych sporządzono przy wykorzystaniu:
1. mapy zasadniczej w skali 1:500, sekcje 5 199 16 2411, 2412

2. danych branżowych części uzbrojenia podziemnego
3. pomiaru zagonu wysokości i pomiarów przyrodny oraz pomiaru innych obiektów wskazanych przez projektanta
4. operacyjnych geodezyjnych elementów planu zagospodarowania przestrzennego (na rozgraniczenia i linie regulacyjne, osie ulic)

Na mapie do celów projektowych wykazano następujące uzgodnienia przez ZUDP projektu sieci uzbrojenia terenu: 1. 824/08 - proj. w

Informacje dodatkowe:

- 1. _____ - zakres pomiaru
- 2. Rodzajka zrosku zgodna z instrukcją techniczną K-1 (1979)/K-1 (Podstawowa Mapa Kraju z 1988)
- 3. Mapa nie dotyczy się do celów projektowych w zakresie pomiaru
- 4. Stopień karterograficzności mapy do celów projektowych jest zgodny z przepisami instrukcji technicznej K-1 (1979)/K-1 (Podstawowa Mapa Kraju z 1988)
- 5. Wszystkie prace obiektu budowlanego podlegają wyliczeniu przez jednostkę wykonawstwa geodezyjnego
- 6. Nie wyklucza się istnienia w terenie również uzbrojenia, o którym brak było informacji branżowych i nie zostało odnotowane w czasie inwentaryzacji geodezyjnej

Uzbrojenie opracowano na podstawie:

- 1. danych branżowych - z liści A3
- 2. posiedzeń ustaleń z przebiegiem aparatury elektrycznej - z liści A3
- 3. bezposrednich pomiarów powykonywanych - bez liści

W zarysku z tym w częściach 1 i 2 nie gwarantuje się kompletności i dokładności podana uzbrojenia na mapie może być różna od dokładności karterograficznej mapy

Aktualność mapy do celów projektowych na dzień:

25.10.2010 r.

GeoBarts

Bartosz Staniszewski
ul. Fioletowa 28/8 70-781 Szczecin
tel. 0 606 73 98 68
Regon 320308078 NIP 955-218-70-47
(Jednostka wykonawstwa geodezyjnego)

Wykonano w ramach roboty geodezyjnej:
KERG nr: 2357/2010

W zakresie opracowania znajdują się punkty osnowy geodezyjnej nr: brak
podlegające ochronie na post. art. 13, str. 48 ust. 1 pkt 3 ustawy Prawo geodezyjne i Kartograficzne

Granice i nr działek ewidencyjnych według danych PODGIG w Policach


z dnia: 25.10.2010 r.

Rejestracja:

(kierownik jednostki wykonawstwa geodezyjnego)

Bartosz Staniszewski

X=59 16 000 00
Y=54 65 200 00

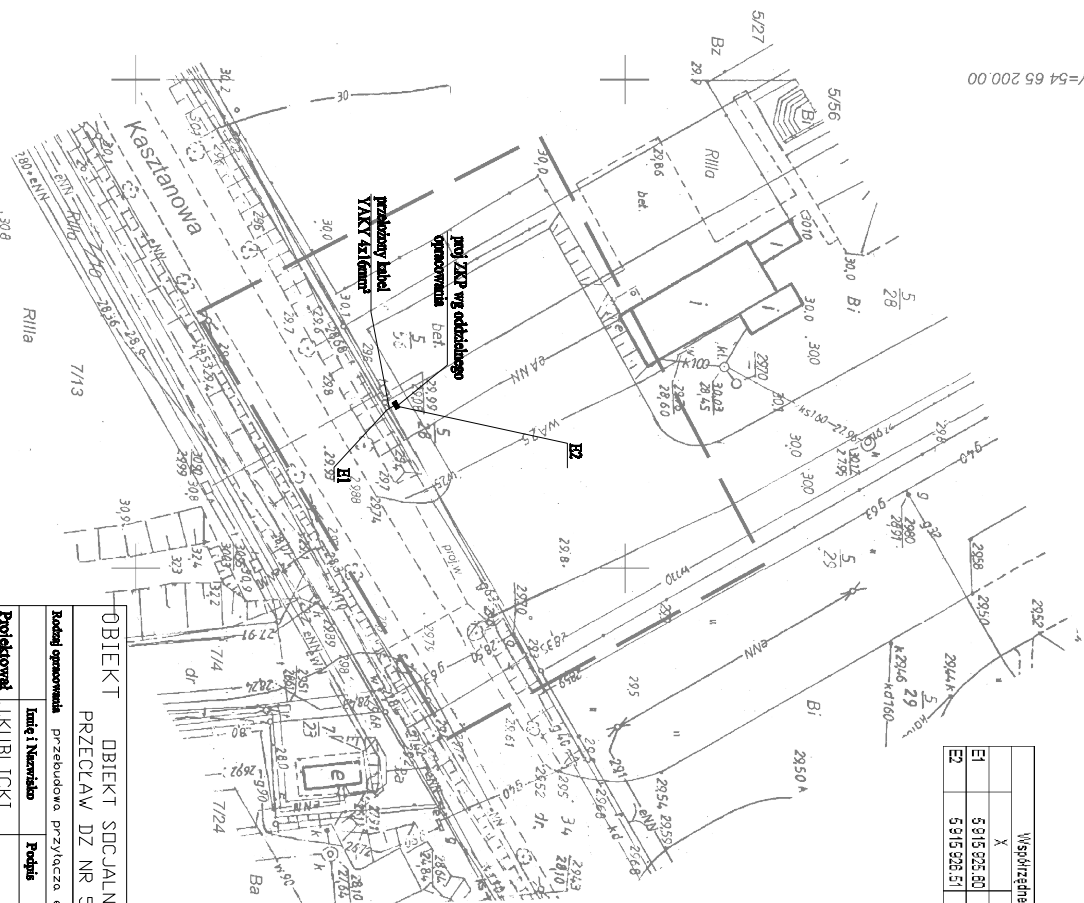

Współrzędne	
X	Y
E1	5 915 925 80
E2	5 915 926 51
	5 485 233 25

OBIEKT DBIKT SDCJALNY
PRZECLAW DZ NR 5/28

X=59 16 900 00

Y=54 65 300 00

Zadanie opracowania			
przebudowa przyłącza elektrycznego	Instal i Nazwa	Rodzaj	Data
Projektował	JKUBLICKI		12.2010
opracował	48/SZ/76		
Sprawdził	MKUBLICKI		
nr typ			