


MIEJSCOWY PLAN ZAGOSPODAROWANIA PRZESTRZENNEGO
DLA DZIAŁEK NR 1/42, 1/43 I 1/44 W OBRĘBIE PRZYLEP W GMINIE KOŁBASKOWO

Załącznik Nr 1
do Uchwały Nr XVI/153/2016
Rady Gminy Kołbaskowo
z dnia 16 lutego 2016 r.

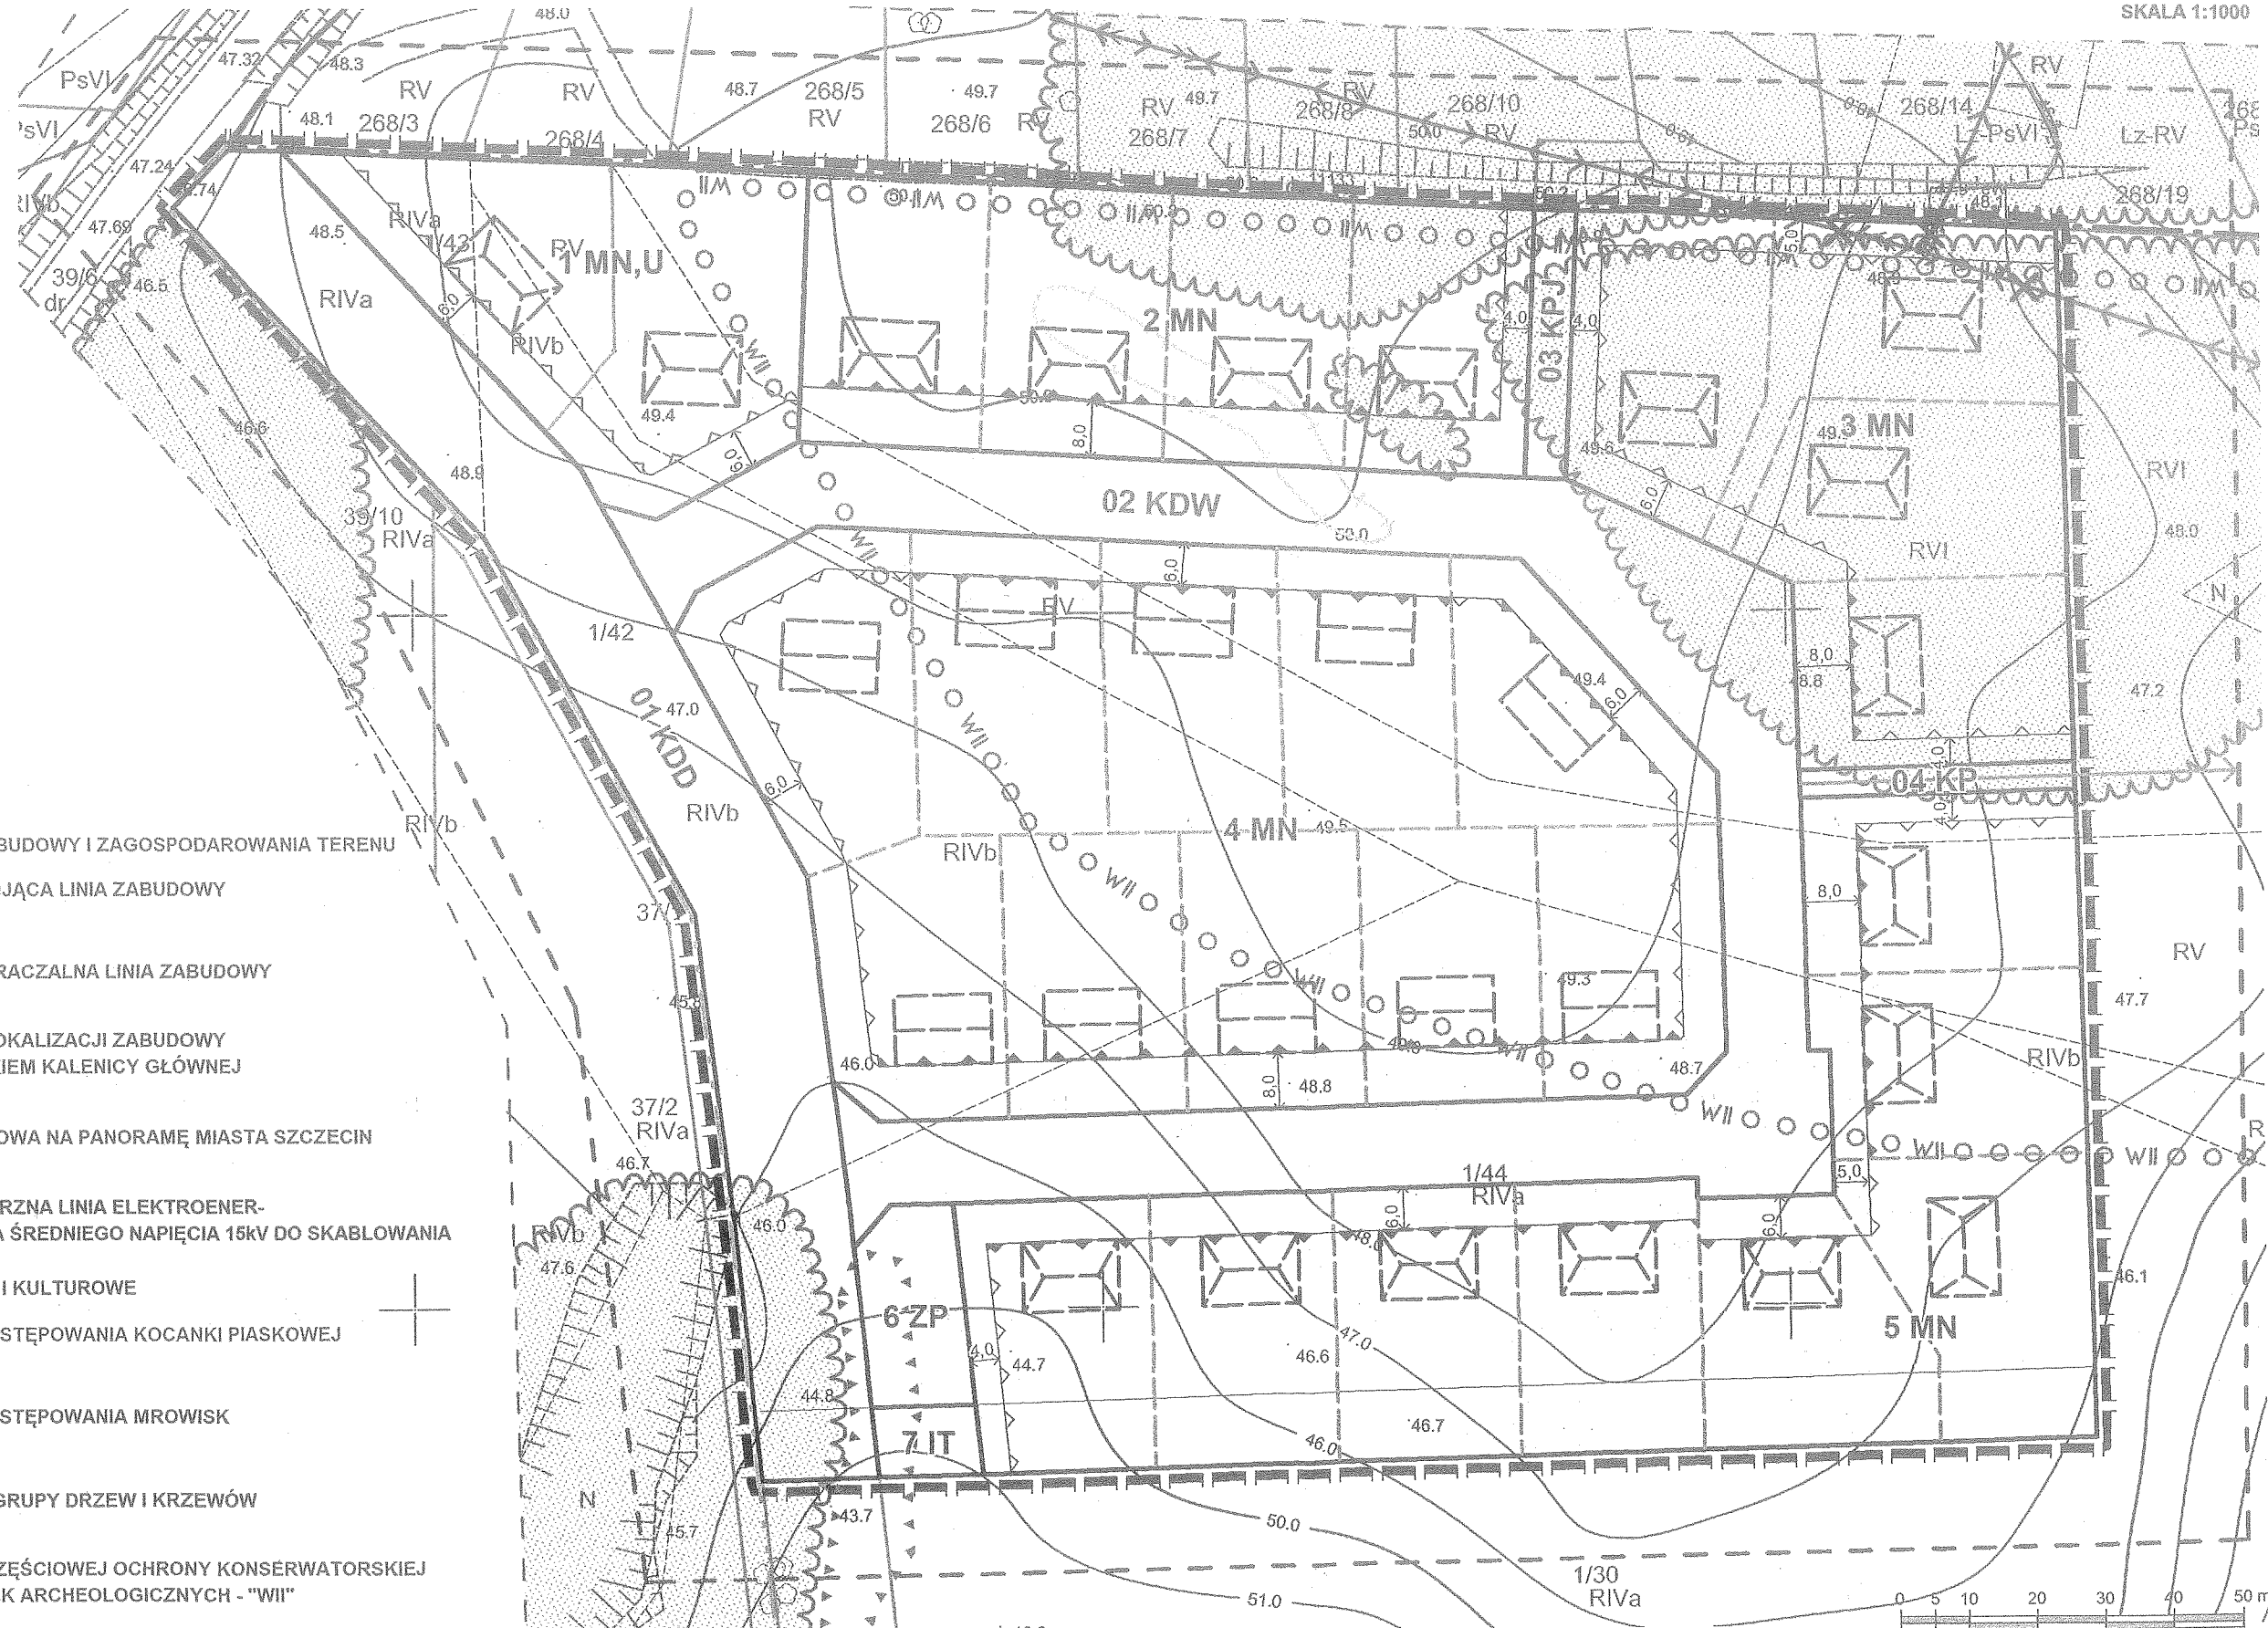

SKALA 1:1000



ZASADY LOKALIZACJI ZABUDOWY I ZAGOSPODAROWANIA TERENU

-  OBOWIĄZUJĄCA LINIA ZABUDOWY
-  NIEPRZEKRACZALNA LINIA ZABUDOWY
-  ZASADA LOKALIZACJI ZABUDOWY Z KIERUNKIEM KALENICY GŁÓWNEJ
-  OŚ WIDOKOWA NA PANORAMĘ MIASTA SZCZECIN
-  NAPOWIETRZNA LINIA ELEKTROENERGETYCZNA ŚREDNIEGO NAPIĘCIA 15kV DO SKABLOWANIA
- WALORY PRZYRODNICZE I KULTUROWE**
-  REJON WYSTĘPOWANIA KOCANKI PIASKOWEJ
-  REJON WYSTĘPOWANIA MROWISK
-  WIĘKSZE GRUPY DRZEW I KRZEWÓW
-  STREFA CZĘŚCIOWEJ OCHRONY KONSERWATORSKIEJ STANOWISK ARCHEOLOGICZNYCH - "WII"

