



# MIEJSCOWY PLAN ZAGOSPODAROWANIA PRZESTRZENNEGO dla terenu zlokalizowanego w obrębie geodezyjnym KAMIENIEC

skala 1:1000

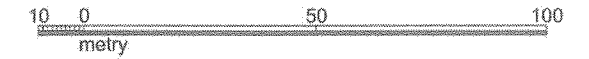

Punkty osnow geodezyjnych nr.....1023, 1024..... podlegają ochronie art. 15, art. 48 ust 1pkt 3 Prawa geodezyjnego i kartograficznego (Dz. U. z 1989 r. Nr 30, poz. 163 z późniejszymi zmianami).

<b>OBIEKT:</b> obr. Kamieniec dz. nr 19/2, 19/4, 27, 28 gm. Kolbaskowo	<b>GEODEZJA I KARTOGRAFIA</b> Wojciech Kostecki 70-785 Szczecin, ul. Rydla 98/27 tel. 462-61-78, 0601 885 444 (Jednostka wykonawstwa geodezyjnego.)
<b>SKALA</b> 1:1000	Wykonano metodą: fotomechanicznie, wyplot na folii
Wykonano w ramach roboty geodezyjnej K.E.R.G.: 466/2006 Zgłoszonej w PODGIK w Policach	Kierownik roboty: Wojciech Kostecki nr upr. 4458/86
Wzrost niniejszy sporządzono przy wykorzystaniu: 1. mapy zasadniczej w skali 1:1000 nr arkusza 341.313.123, 171 2. danych branżowych części uzbrojenia podziemnego	Starosta Powiatu Powiatowy Ośrodek Dokumentacji Geodezyjnej i Kartograficznej w Policach z siedzibą w Szczecinie W obszarze oznaczonym liniami... Dokumenty po weryfikacji... przyjęto do zniszczenia w dniu... i zawiadomiono... Niniejsze mapy... Szczecin, dnia...
Informacja dodatkowa: 1. 2.	Zakres:
Na niniejszym wstępnym wykazano następujące projekty obiektów budowlanych, w tym uzbrojenia podziemnego terenu: 1. 2. 3. 4. 5.	Wszelkie trwałe obiekty budowlane podlegają wytyczeniu przez jednostkę wykonawstwa geodezyjnego. Nie wyklucza się istnienia w terenie innych nie wykazanych na mapie urządzeń podziemnych, które nie zostały zgłoszone do inwentaryzacji i o których brak informacji w inst. branżowych
Uzbrojenie podziemne opracowano na podstawie: 1. danych branżowych - z literą B 2. pośredniego ustalenia przebiegu operatury elektromagnetycznej - z literą A 3. bezpośrednich pomiarów powykonawczych - bez litery W związku z tym w częściach 1 i 2 nie gwarantuje się kompletności, a dokładność położenia uzbrojenia jest niższa od dokładności kartometrycznej mapy.	Wpisano do rejestru wstępnym w: (miejsce na placzki) Kierownik Jednostki Wykonawstwa Geodezyjnego Wojciech Kostecki
Aktualność wstępnego na dzień: 20.03.2006r.	Szczecin, dnia: 20.03.2006r.

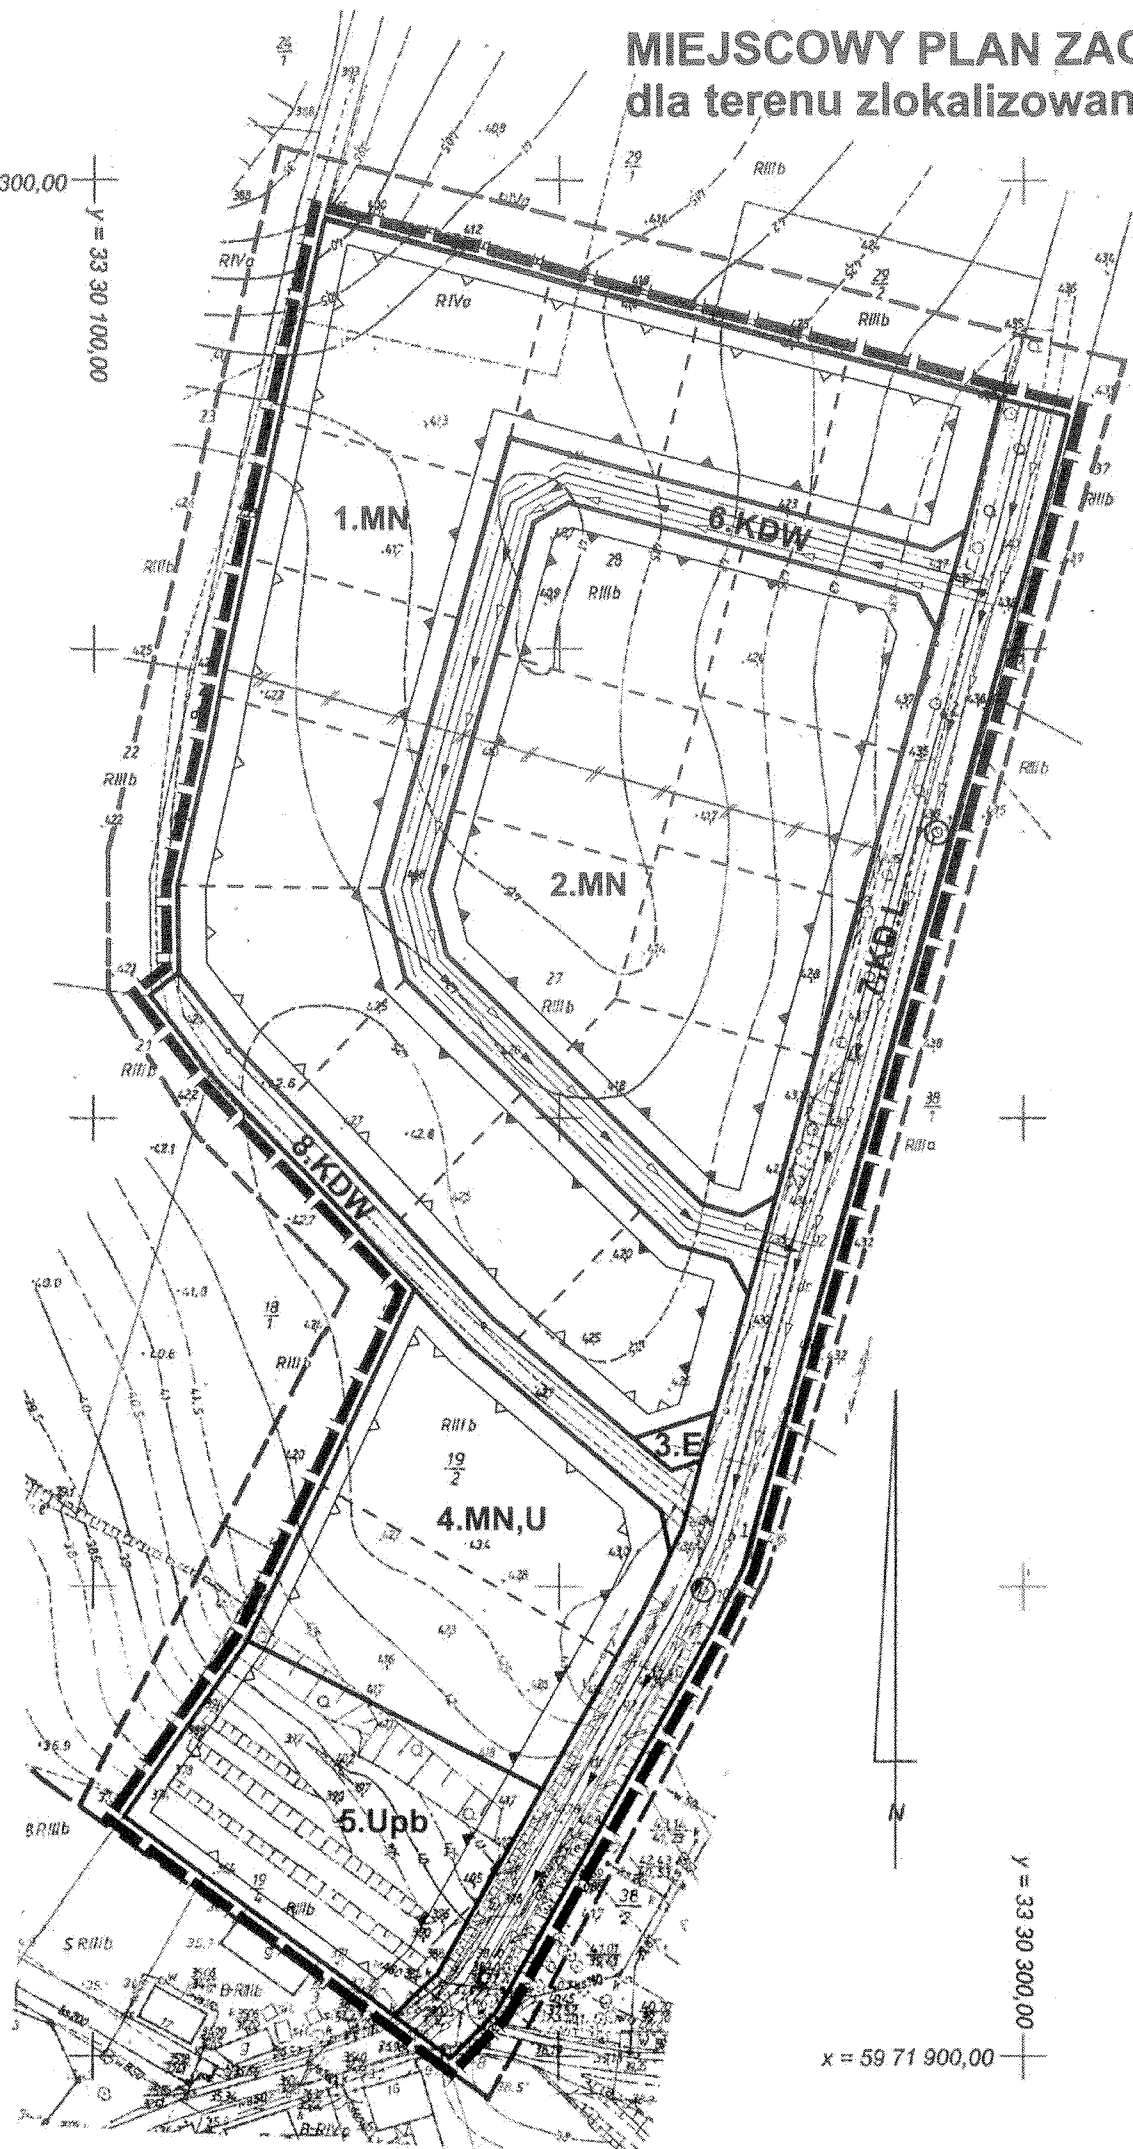

## LEGENDA

- GRANICA OBSZARU OBJĘTEGO PLANEM MIEJSCOWYM
- LINIE ROZGRANICZAJĄCE TERENY O RÓŻNYM PRZEZNACZENIU LUB RÓŻNYCH ZASADACH ZAGOSPODAROWANIA
- PROPONOWANY PODZIAŁ PARCELACYJNY
- ISTNIEJĄCE GRANICE DZIAŁEK
- GRANICE DZIAŁEK DO LIKWIDACJI
- OBOWIĄZUJĄCA LINIA ZABUDOWY
- NIEPRZEKRACZALNA LINIA ZABUDOWY
- PROJEKTOWANA SIEĆ WODOCIĄGOWA
- PROJEKTOWANA KANALIZACJA SANITARNA
- PROJEKTOWANA KANALIZACJA DESZCZOWA
- ISTNIEJĄCA NAPIOWIETRZNA LINIA ELEKTROENERGETYCZNA 0,4kV - DO PRZEBUDOWY
- PROJEKTOWANA ELEKTROENERGETYCZNA KABLOWA LINIA 0,4kV
- PROJEKTOWANA ELEKTROENERGETYCZNA KABLOWA LINIA 15kV

## USTALENIA FUNKCJONALNE

- MN** TEREN ZABUDOWY MIESZKANIOWEJ JEDNORODZINNEJ
- MN,U** TEREN ZABUDOWY MIESZKANIOWEJ JEDNORODZINNEJ I USŁUGOWEJ
- Upb** TEREN USŁUG PUBLICZNYCH
- E** TEREN INFRASTRUKTURY TECHNICZNEJ - TRAFOSTACJA
- KD.L** DROGA LOKALNA
- KDW** DROGA WEWNĘTRZNA

Starosta Powiatu  
 Powiatowy Ośrodek Dokumentacji Geodezyjnej i Kartograficznej w Policach z siedzibą w Szczecinie  
 Reprodukcja...  
 Szczecin, dnia: 27.03.06