



INTEGRALNĄ CZĘŚCIĄ MAPY DO CELÓW PROJEKTOWYCH JEST KARTA REJESTRACYJNA

<p>OBIEKT: obr. Przeclaw, dz. 304/16 - wg zakresu</p> <p>Obręb: 0012 Przeclaw Gmina: 321102_02 Kołbaskowo Powiat: 32111 Policki Województwo: 32 Zachodniopomorskie</p>	<p>GEOBUD Geodezja, Nadzory Budowlane Tomasz Abramczyk ul. Leśmiana 17, 73-110 Stargard Szczeciński tel. 91 578 20 16</p> <p>(Jednostka wykonawstwa geodezyjnego)</p>
<p>SKALA: 1:1000 Układ współrzędnych: PUWG 2000 Układ odniesienia wysokości: Kronsztadt</p>	<p>Wykonano metodą: a) rastrowo b) wektorowo: skanowanie, kalibracja, digitalizacja, przeskalowania rastra</p>
<p>Kierownik roboty</p> <p>inż. Andrzej Geszke nr upr. zaw. 2887</p>	<p>Wykonano w ramach roboty geodezyjnej: KERG - 11022-1273/2013 Zgłoszonej w WGKiK SP w Policach</p>
<p>Mapę do celów projektowych sporządzono przy wykorzystaniu:</p> <p>1. Mapy zasadniczej w skali 1:500 sekcje: 341.311.0344,0433</p> <p>2. Danych branżowych części uzbrojenia podziemnego 3. Pomiaru zieleni wysokiej i pomników przyrody oraz pomiaru innych obiektów wskazanych przez projektanta 4. Opracowanych geodezyjnie elementów planu zagospodarowania przestrzennego (linie rozgraniczające, linie regulacyjne, osie ulic)</p>	<p>W zakresie opracowania znajdują się punkty osnowy geodezyjnej nr: 1025, 1026 podlegające ochronie na podst.art.15, art.48 ust.1 pkt 3 ustawy Prawo geodezyjne i kartograficzne</p> <p>Granice i nr działek ewidencyjnych według danych WGKiK SP w Policach, z dnia: 06.06.2013</p> <p>Rejestracja:</p>
<p>Na mapie do celów projektowych wykazano następujące uzgodnione przez ZUDP projekty sieci uzbrojenia terenu: - brak</p>	
<p>Informacje dodatkowe</p> <ol style="list-style-type: none"> zakres opracowania Redakcja znaków zgodna z Rozporządzeniem MAiC z dnia 12.02.2013r. (Dz. U. 2013 nr 0 poz. 383) Mapa nadaje się do celów projektowych w zakresie pomiaru. Stopień kartometryczności mapy do celów projektowych jest zgodny z Rozporządzeniem MSWiA z dnia 9.11.2011 r. (Dz.U. 2011 nr 263 poz. 1572) Wszystkie trwałe obiekty budowlane podlegają wytyczeniu przez jednostkę wykonawstwa geodezyjnego. Nie wyklucza się istnienia w terenie również uzbrojenia, o którym brak było informacji branżowych i nie zostały odnalezione w terenie w czasie inwentaryzacji geodezyjnej. Mapa zgodna niezgodna z przepisami §79 ust.5 rozporządzenia MSWiA z dnia 9.11.2011r. (Dz.U. 2011 nr 263 poz. 1572) - nadaje się nie-nadaje się do projektowania budynków w odległości mniejszej niż 4,0 m od granicy nieruchomości. Nie wykonano czynności określonych w §80 ust. 4 rozporządzenia MSWiA z dnia 9.11.2011 r. (Dz. U. Nr 263, poz. 1572) Udostępnianie i rozpowszechnianie otrzymanych materiałów jest zabronione: art.18 Ustawy Prawo Geodezyjne i Kartograficzne (Dz. U. z 2010 r. nr 193, poz. 1287 ze zm.) Mapę do celów projektowych sporządzono przy wykorzystaniu arkuszy mapy zasadniczej w skali 1:500 w układzie "1965" (lokalnym m. Police) sekcje: 341.311.0344,0433 	
<p>Uzbrojenie podziemne opracowano na podstawie:</p> <ol style="list-style-type: none"> Pośredniego ustalenia przebiegu aparaturą elektromagnetyczną - z literą A Bezpośrednich pomiarów powykonawczych - bez litery <p>W związku z tym w części 1 nie gwarantuje się kompletności, a dokładność położenia uzbrojenia na mapie może być niższa od dokładności kartometrycznej mapy</p>	<p>Kierownik jednostki wykonawstwa geodezyjnego</p> <p>Tomasz Abramczyk</p>
<p>Aktualność mapy do celów projektowych na dzień: 22.10.2013r.</p>	

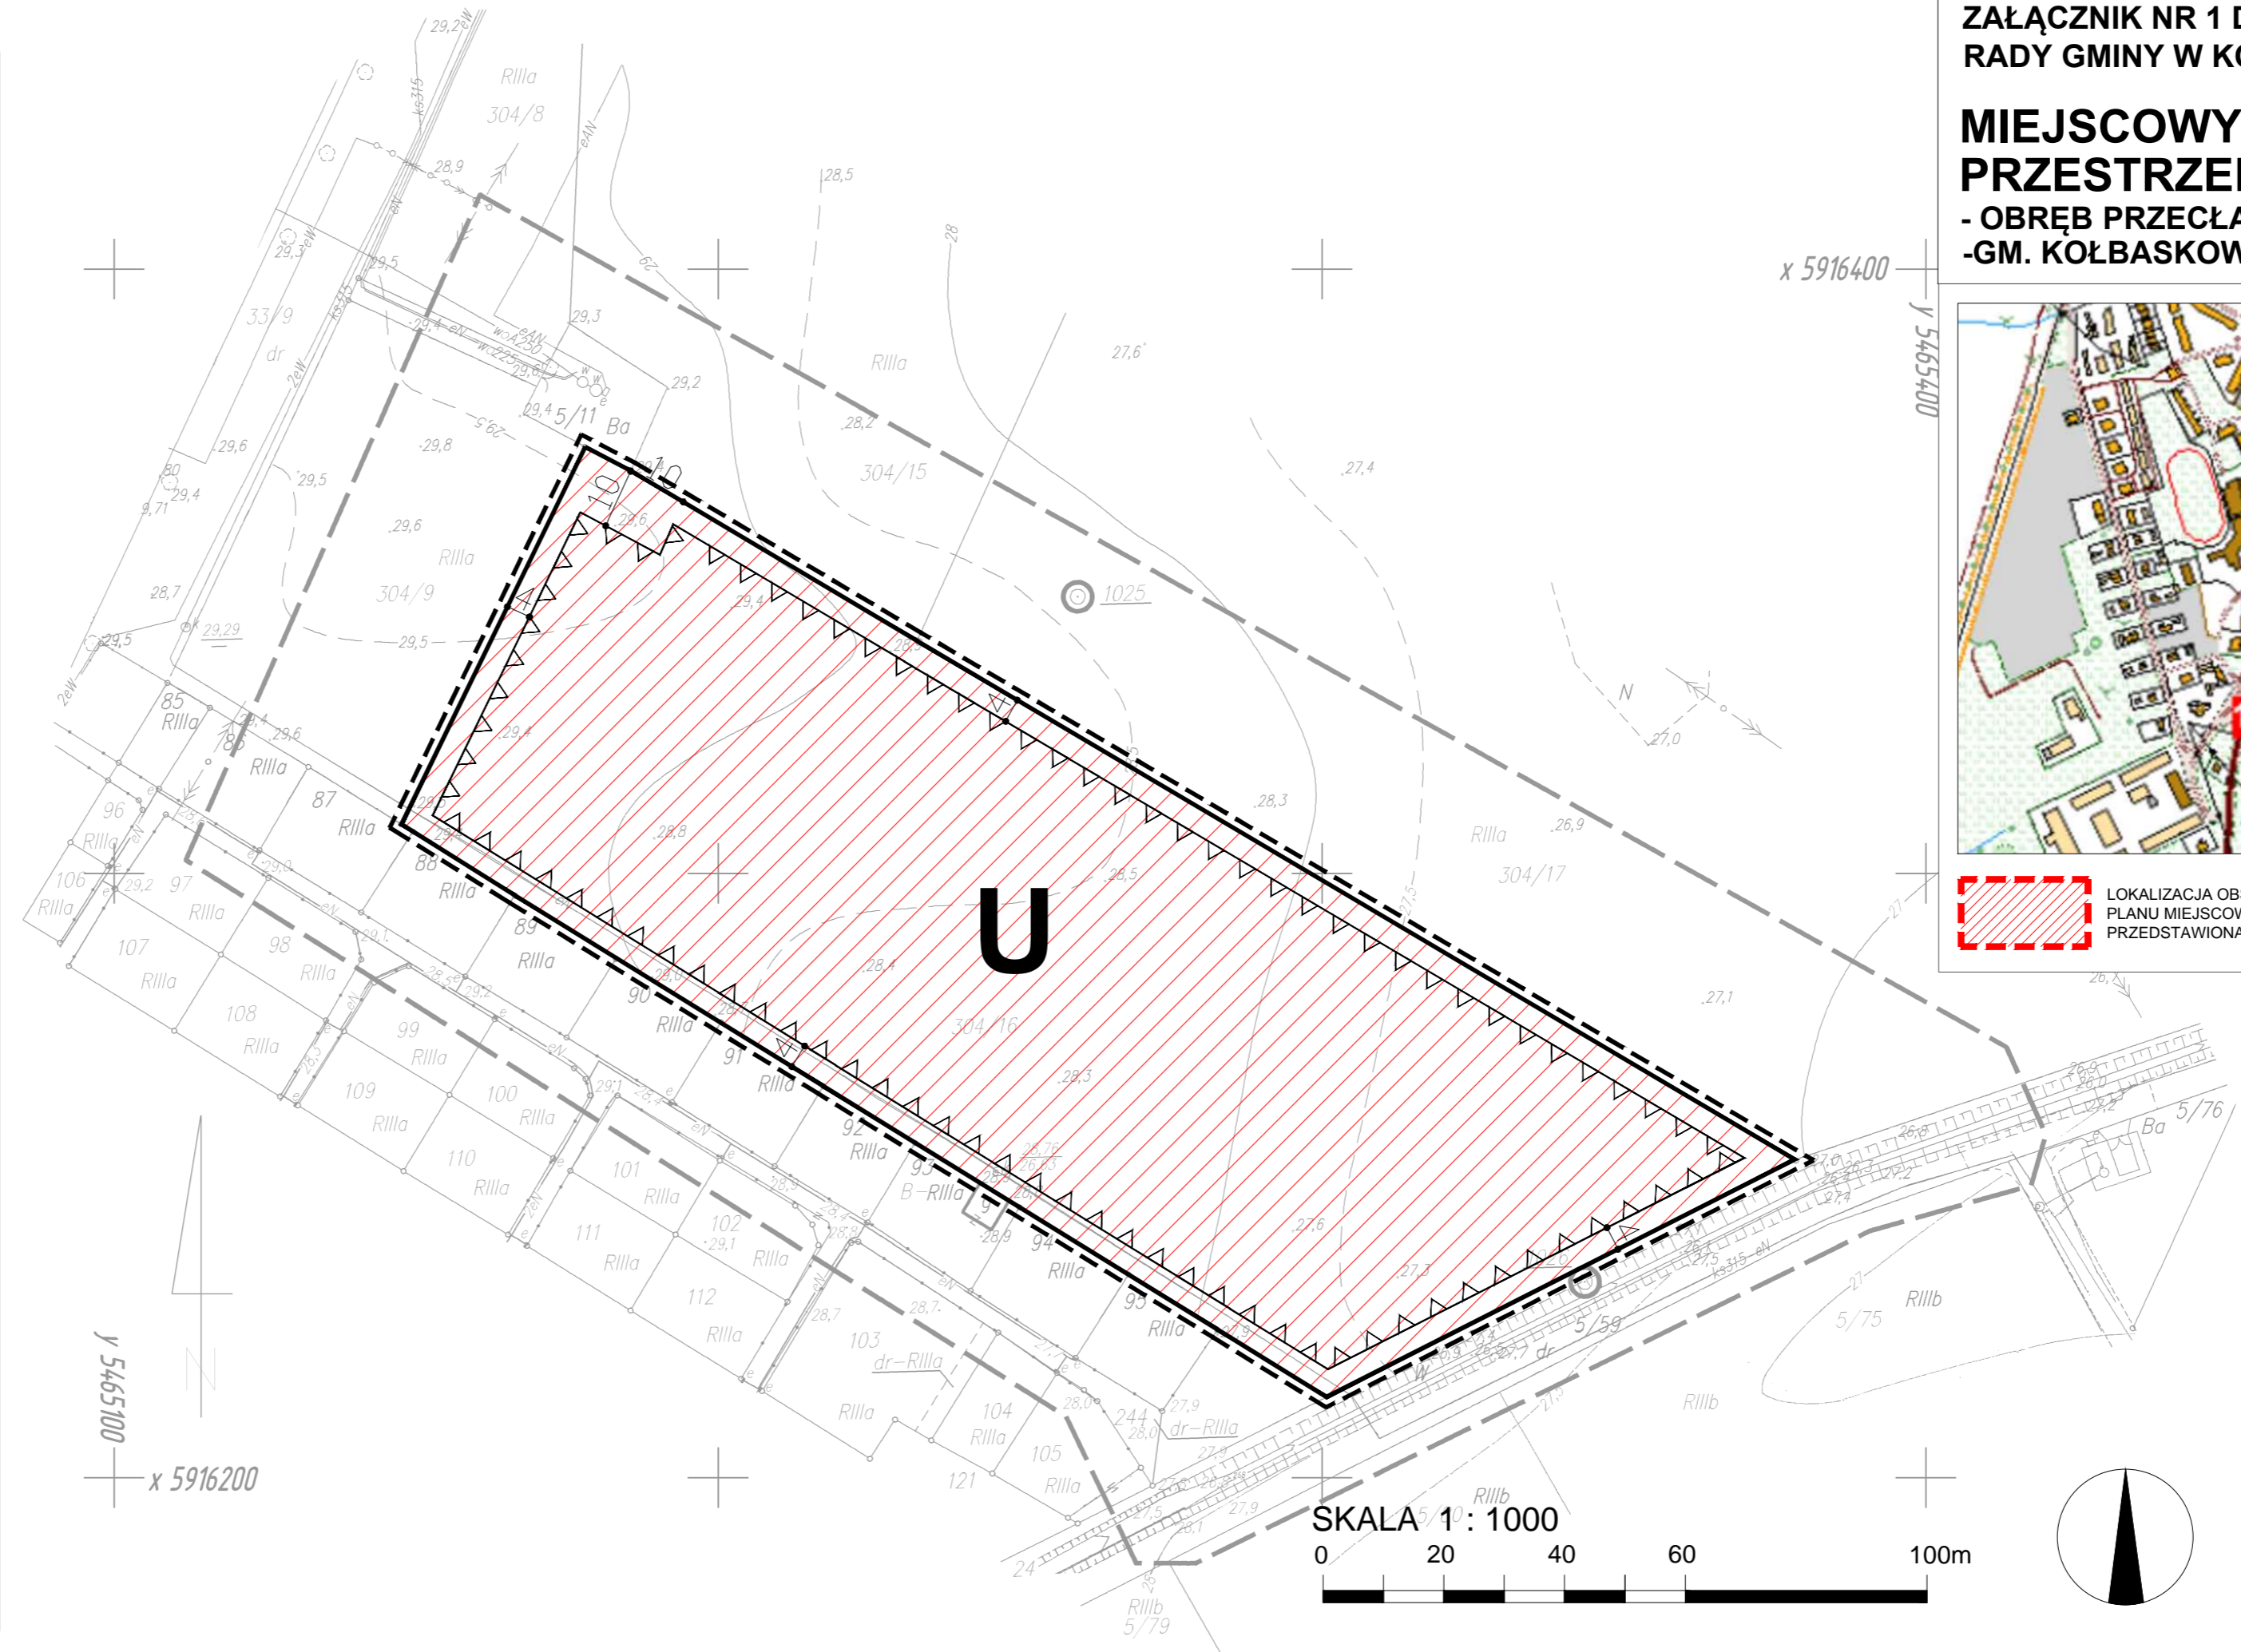

**ZAŁĄCZNIK NR 1 DO UCHWAŁY NR
 RADY GMINY W KOŁBASKOWIE Z DNIA 2013 R.**

MIEJSCOWY PLAN ZAGOSPODAROWANIA PRZESTRZENNEGO
 - OBRĘB PRZECŁAW, WARZYMICE I USTOWO,
 -GM. KOŁBASKOWO

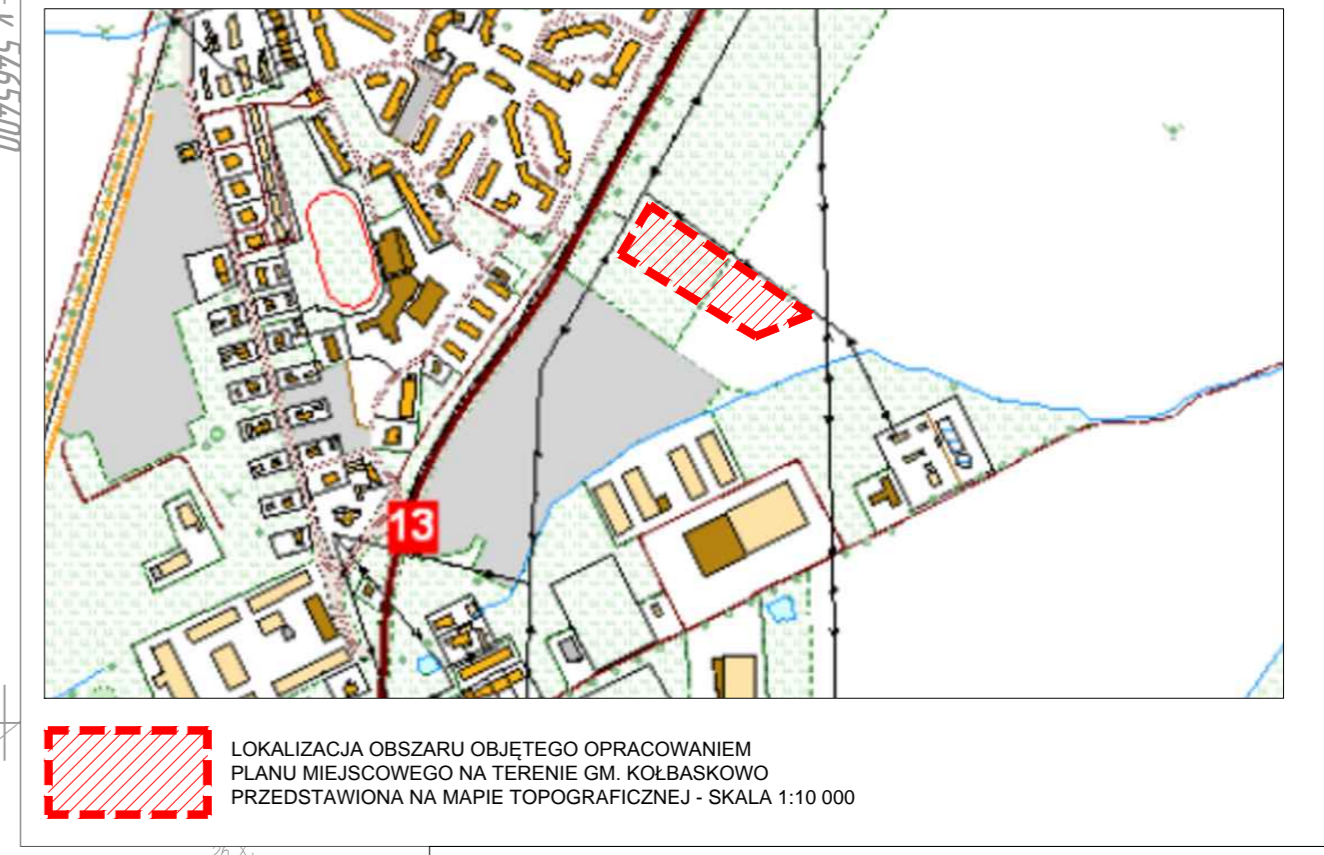

LEGENDA

A) ustalenia miejscowego planu zagospodarowania przestrzennego

	GRANICA OBSZARU OBJĘTEGO MIEJSCOWYM PLANEM ZAGOSPODAROWANIA PRZESTRZENNEGO
	LINIE ROZGRANICZAJĄCE TERENY O RÓŻNYM SPOSOBIE UŻYTKOWANIA
	NIEPRZEKACZALNE LINIE ZABUDOWY
	TERENY ZABUDOWY USŁUGOWEJ

B) oznaczenia informacyjne

	WYMIAROWANIE POMOCNICZE [M]
--	-----------------------------

JackowskiStudio
 73-110 Stargard Szczeciński ul. Wileńska 5/4
 505 424 865 (91)577 15 22
 info@jackowskistudio.com
 www.jackowskistudio.com

ZESPÓŁ PROJEKTOWY:
 mgr inż. arch. Marianna Piskorska
 mgr inż. arch. Dominika Anna Jackowski
 mgr inż. Paulina Misztela