



SCHEMAT STRUKTURALNY

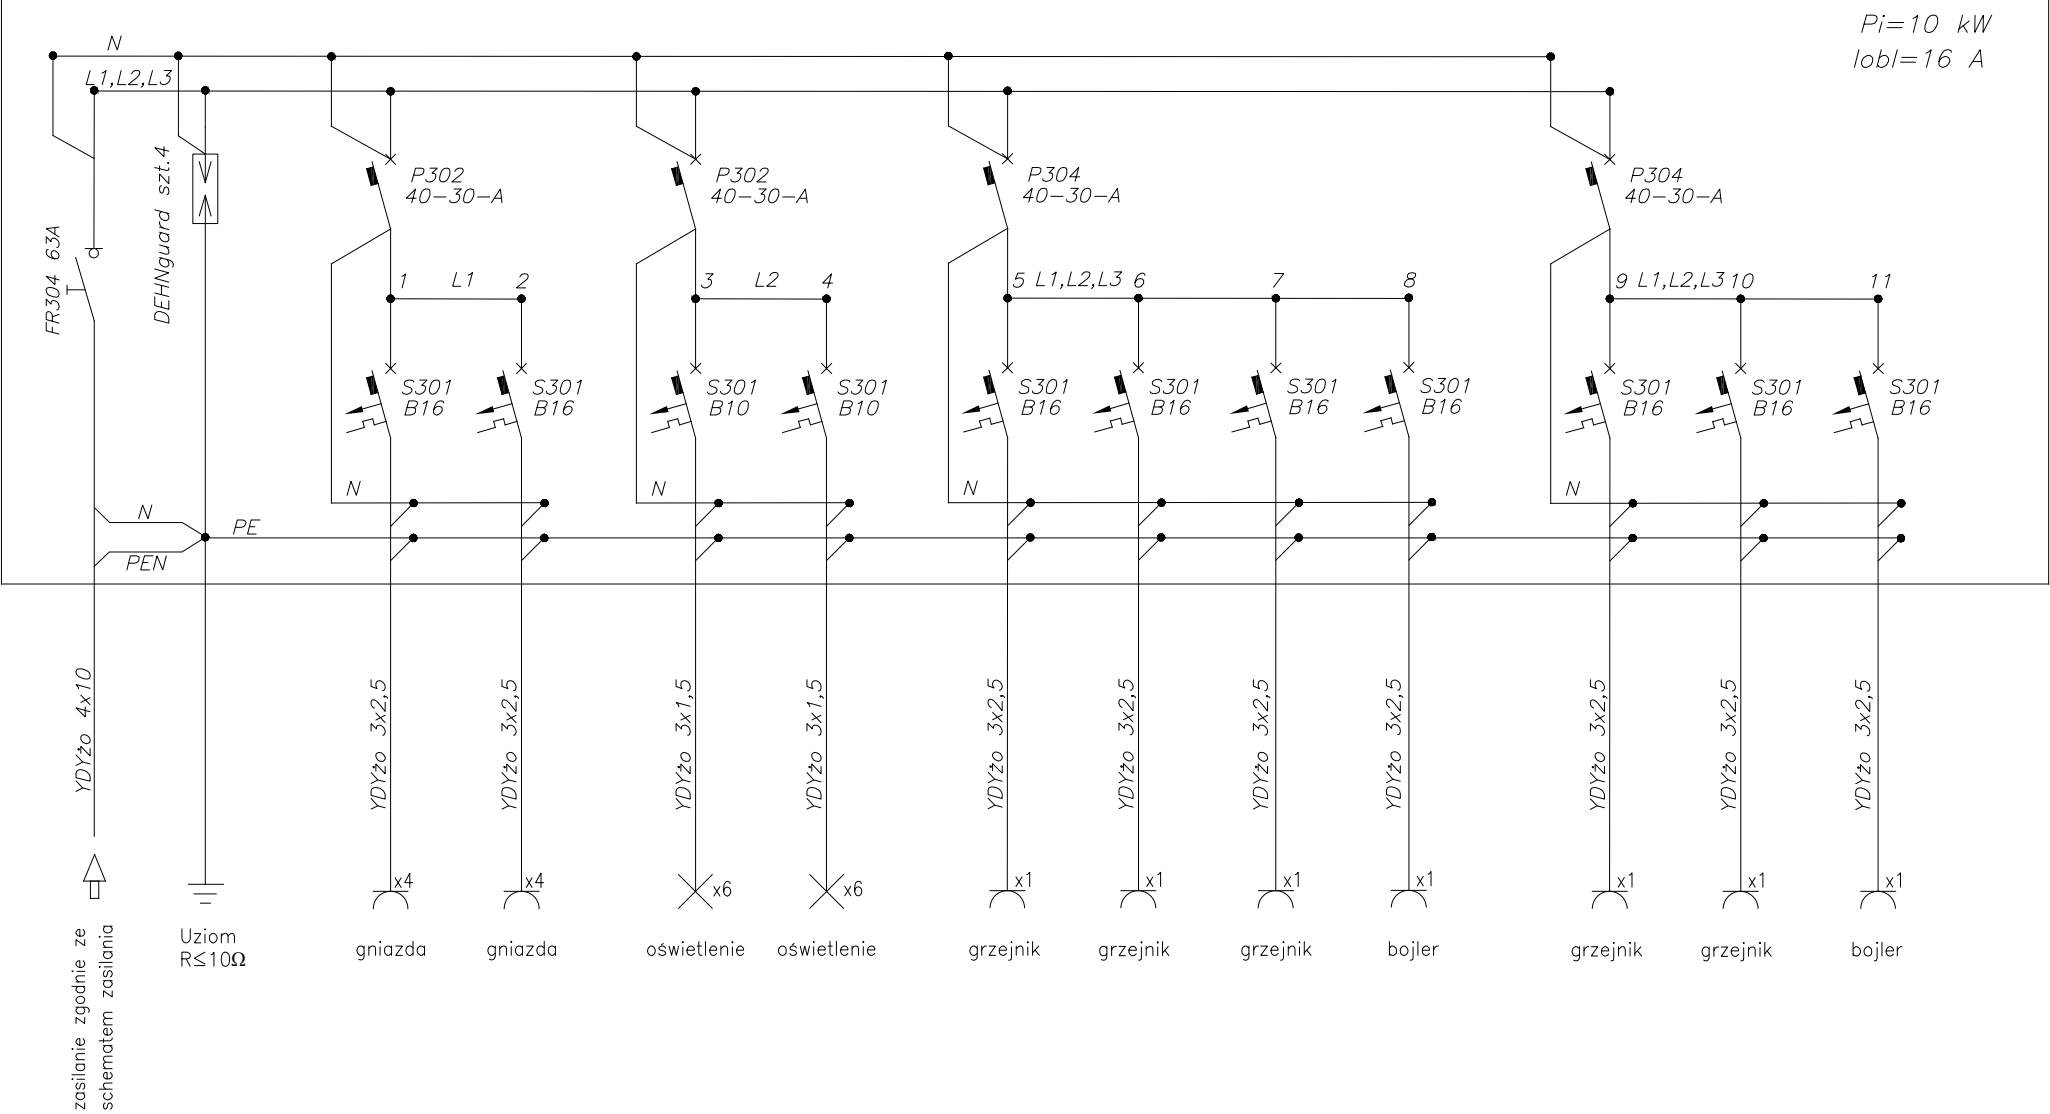

WYPOSAŻENIE

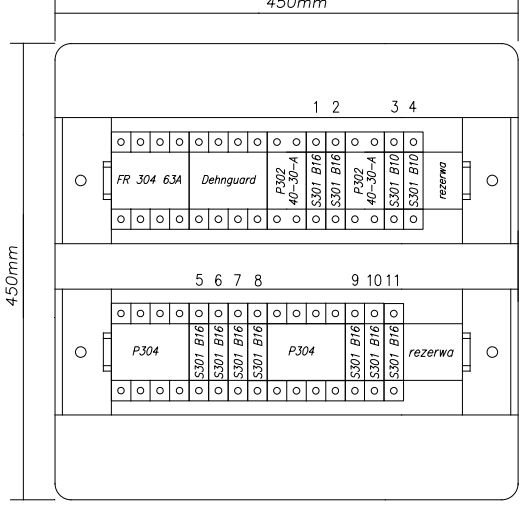

(WYMIARY ZEWNĘTRZNE)

UWAGI
1. Należy zastosować obudowę natynkową z drzwiczkami transparentnymi typu RN65 2x18.
2. Rozdzielnicę należy montować przy wejściu.

PROJEKTOWANIE ARCHITEKTONICZNE Paweł Kalczyński
ul. Zielona 7/12A, 72-200 Nowogard
tel. 506697950, e-mail: pkalczynski@wp.pl

obiekt:
Rozbiórka istniejącego budynku oraz budowa nowego budynku zaplecza socjalnego boisk sportowych
adres:
działka nr 5/28 obręb Przecław, gmina Kołbaskowo
inwestor:
Gmina Kołbaskowo
Kołbaskowo 106, 72-001 Kołbaskowo

temat rysunku:
INSTALACJA ELEKTRYCZNA ROZDZIELNICA R2

projektant: mgr inż. Władysław Górski
podpis: [Signature]
sprawdzący: [Signature]

branża: ELEKTRYCZNA
tytuł: PROJEKT BUDOWLANY
miejsce: NOWOGARD marzec 2017
skala: 1:50
rys. nr: E1

projektowanie architektura
strona projektu: