



WIDOK AA

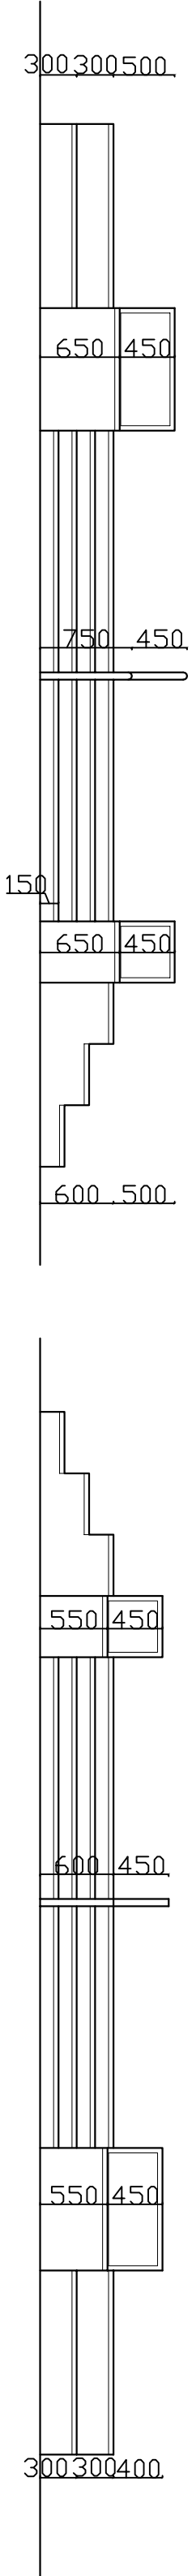


WIDOK BB

WIDOK CC

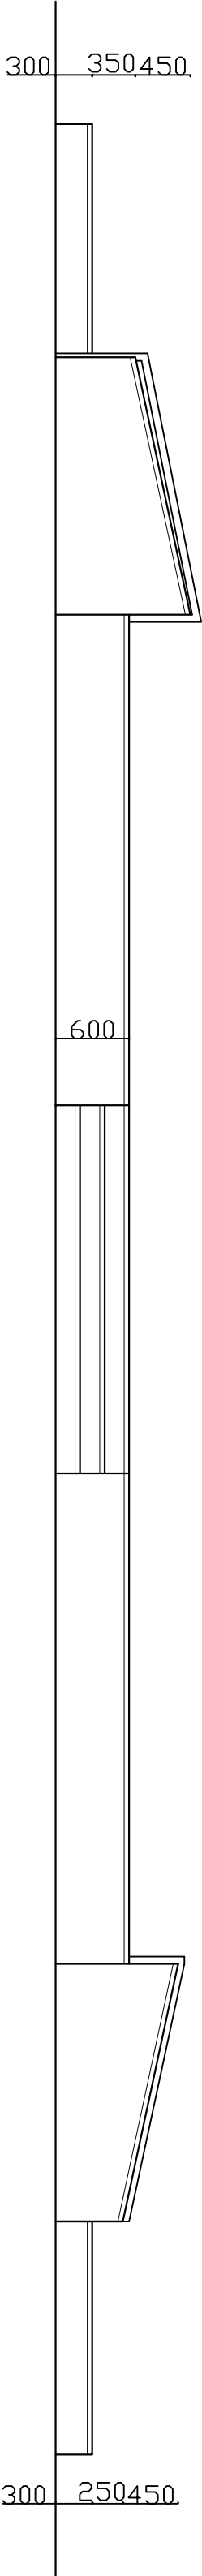

PRZEKRÓJ DD

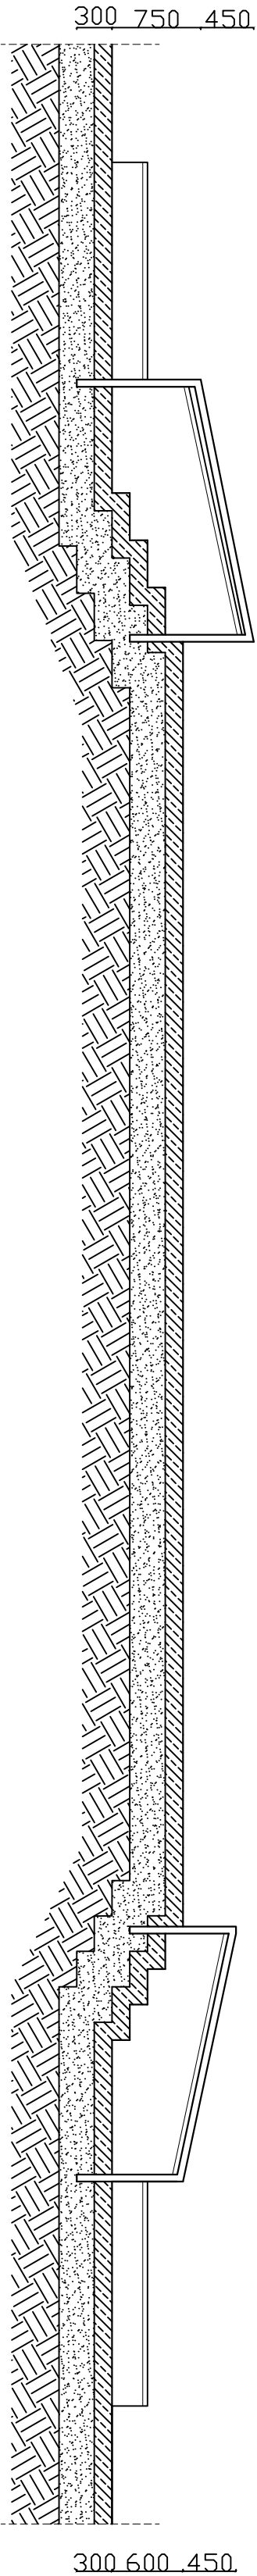

| | | | |
|--|---------------------------------------|--------|---------|
| Skateplaza w Kobaskowie, działka nr 33/6 | | | |
| Investor: | Gmina Kobaskowo | | |
| Projektował: | Marek Mizak 2331/Lb/84 | Data: | 02.2010 |
| Opracowali: | Boniek Falicki Małgorzata Pietrzak | Skala: | 1:50 |
| Tytuł rysunku: | Element nr 5 | Akusz: | 11 / 22 |