



WIDOK AA

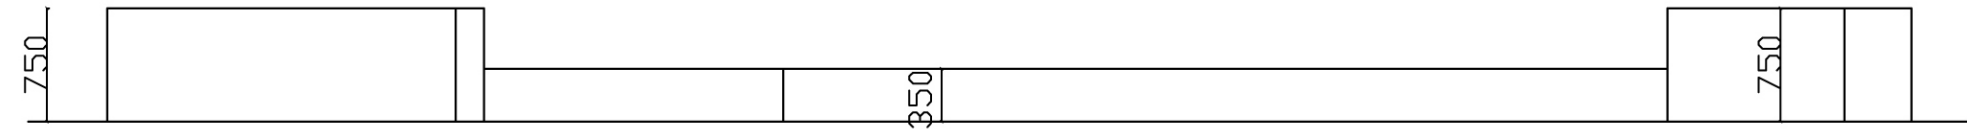

PRZEKRÓJ BB

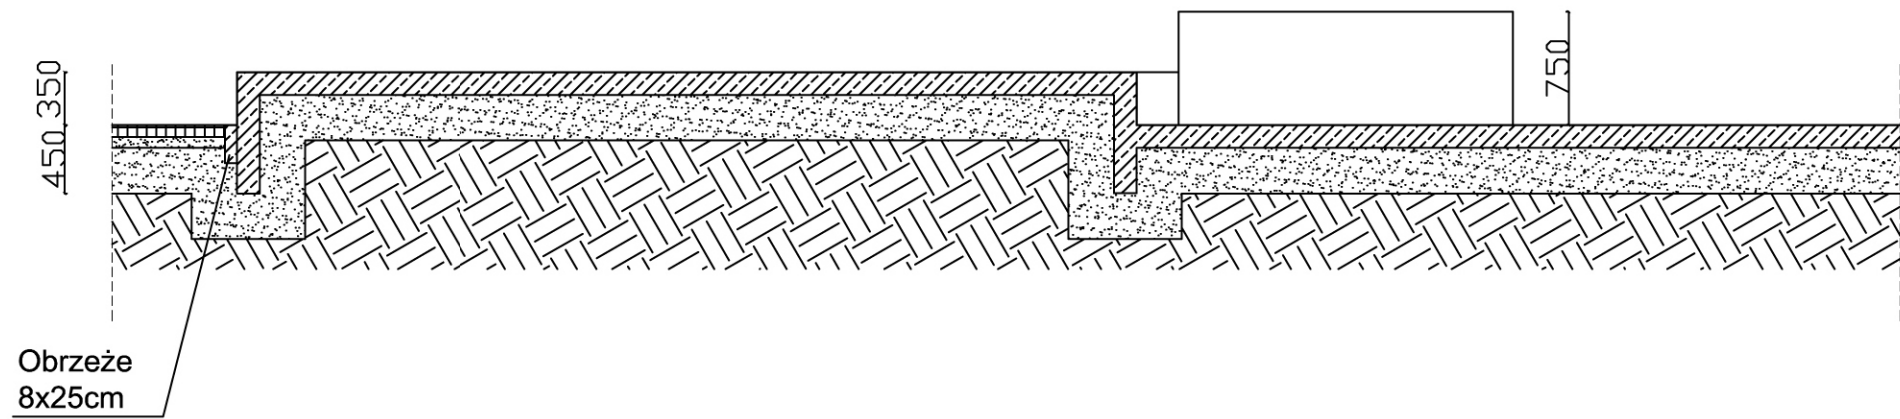

Skateplaza w Kołbaskowie, działka nr 33/6		
Inwestor:	Gmina Kołbaskowo	
Projektował:	Marek Mizak 2331/Lb/84	Data: 02.2010
Opracowali:	Boniek Falicki Małgorzata Pietrzak	Skala: 1:50
Tytuł rysunku:	Element nr 4	Arkusz: 10 / 21