




PRZEKRÓJ NORMALNY A-A, 1:50

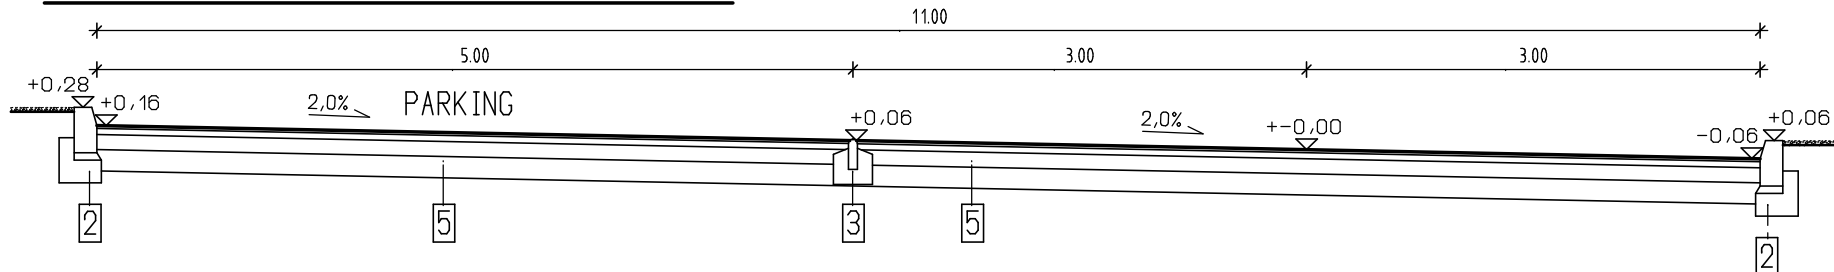


PRZEKRÓJ NORMALNY B-B, 1:50

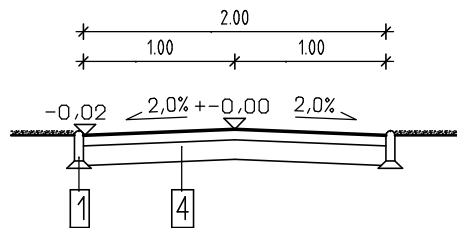

PRZEKRÓJ KONSTRUKCYJNY 1:25

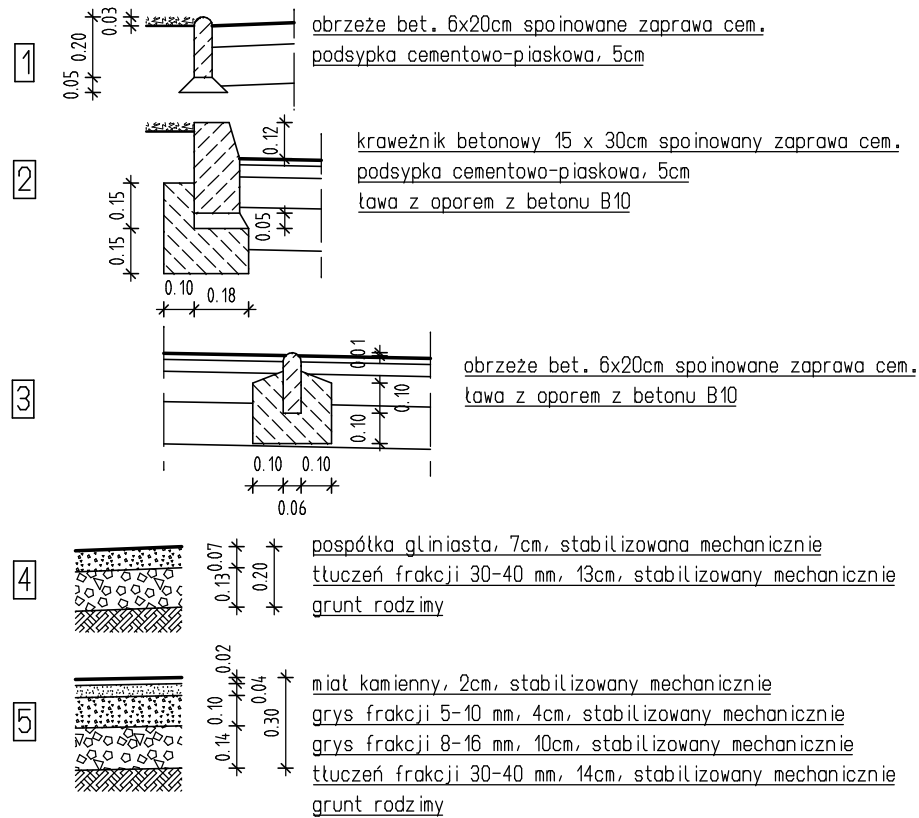

UWAGA: - stabilizacji dokonać walcem płaskim statycznym (bez wibracji)
- stosować kruszywo łamane, klinujące się

	OBIEKT	WIATA, 10 MIEJSC POSTOJOWYCH, BOJSKO ŚLĄTKOWKI				
	ADRES	NA PLANOWANIM MIEJSCU WYPOCZYNIKU Kolboskovo dz. nr 125				
PROJEKTOWAŁA	PROJEKTOWAŁ	mgr inż arch. PATRYK SZYDŁOWSKI				
TYTUŁ RYSU	TYTUŁ TOWU	Zgłoszenie budowy nie wymagającej pozwolenia na budowę na działce 125, obr. Kolboskovo				
PROJEKT NR	BRANŻA	FAZA	RYSUJEK NR	REWIZJE		
1/12	A	PT	003	000		
2011		PZ	003	000		