
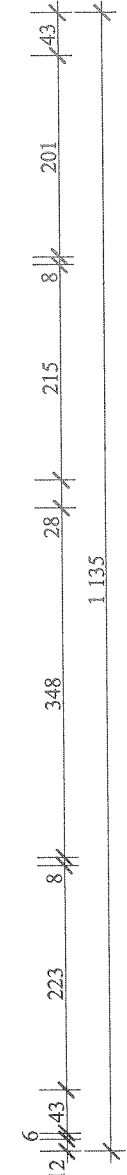


Remiza OSP


część wyburzana

RS  $\phi$  100

RS  $\phi$  100

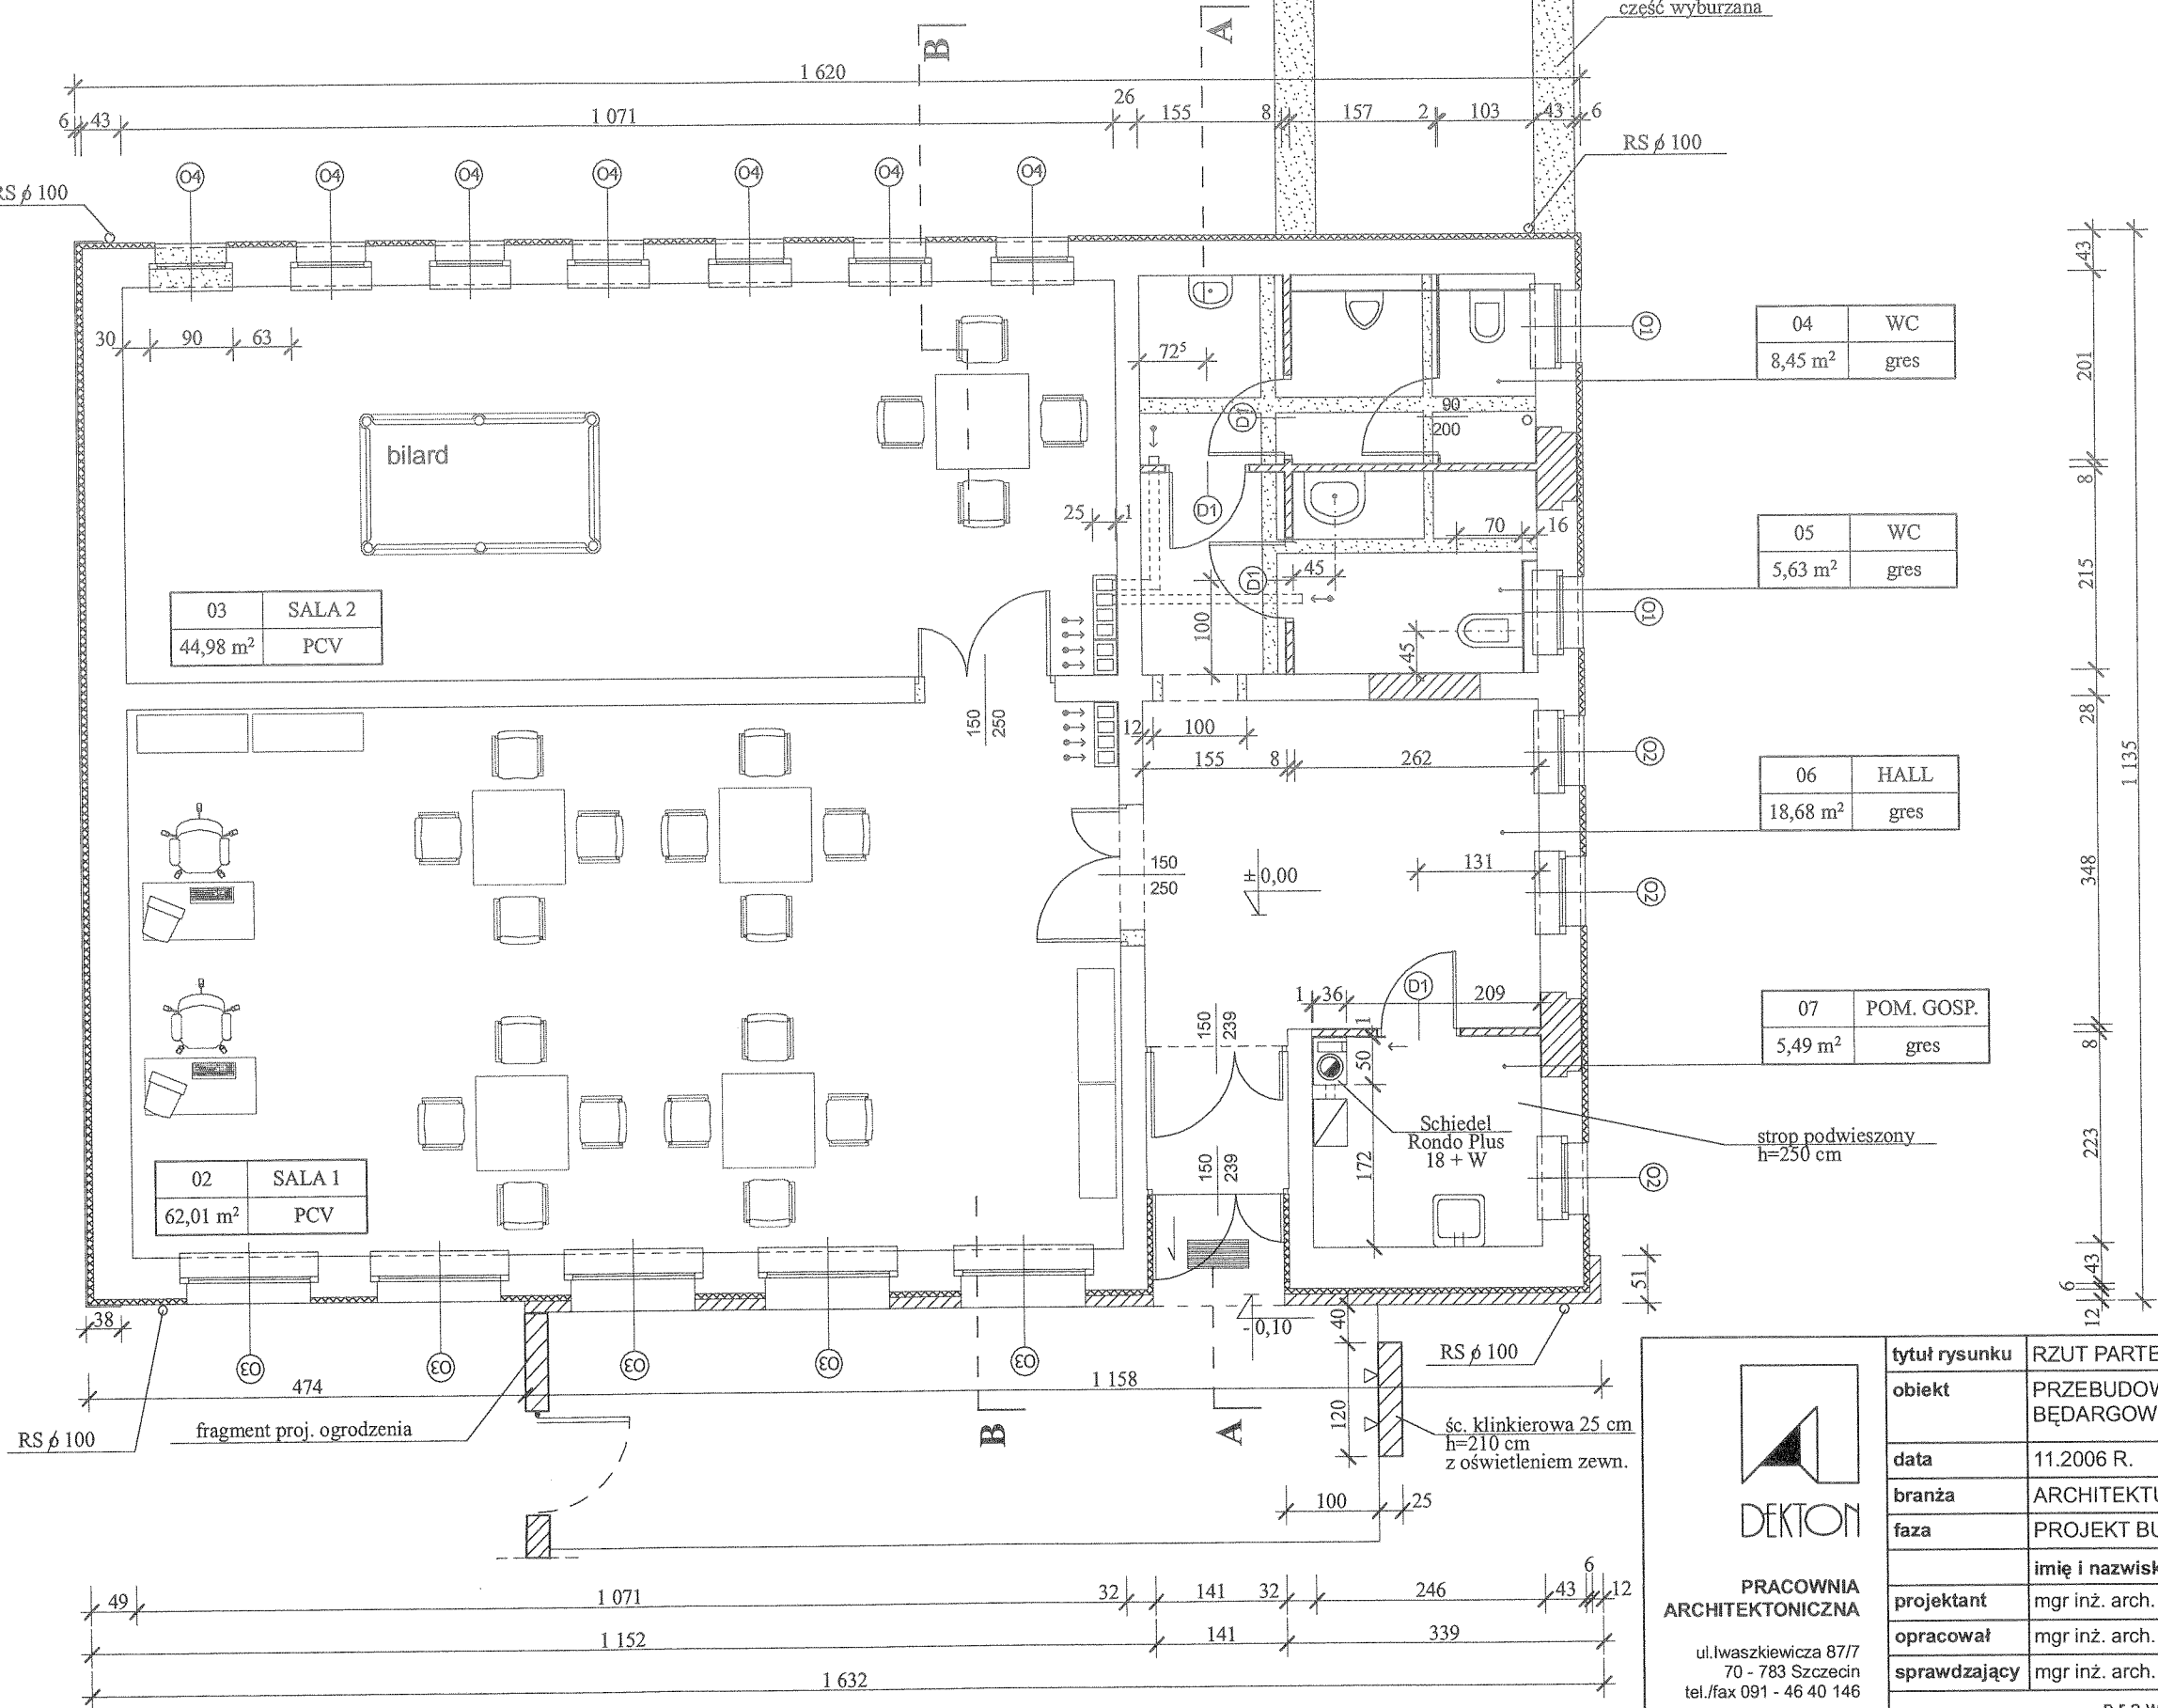

-  krzesło biurowe - 2 szt.
-  krzesło - 20 szt.
-  stół 100 x 100 - 5 szt.
-  biurko komputerowe - 2 szt.
-  regał biurowy - 4 szt.

 <p><b>PRACOWNIA ARCHITEKTONICZNA</b> ul. Iwaskiewicza 87/7 70 - 783 Szczecin tel./fax 091 - 46 40 146</p>	<b>tytuł rysunku</b>	RZUT PARTERU - ARANŻACJA SAL ŚWIETLICY		<b>nr rys.</b>
	<b>obiekt</b>	PRZEBUDOWA ŚWIETLICY WIEJSKIEJ BĘDARGOWO dz. nr 59/1		<b>1a/a</b>
<b>data</b>	11.2006 R.		<b>skala</b>	
<b>branża</b>	ARCHITEKTURA		<b>1 : 75</b>	
<b>faza</b>	PROJEKT BUDOWLANY			
<b>projektant</b>	<b>imię i nazwisko</b>	mgr inż. arch. Marzena Jaroszek	<b>nr upr.</b>	<b>podpis</b>
<b>opracował</b>	mgr inż. arch. Mirela Klimek		69/Sz/90	
<b>sprawdzający</b>	mgr inż. arch. Joanna Wojtecka		202/Sz/89	
prawa autorskie zastrzeżone				