


2AWA/CZNIK NR 8

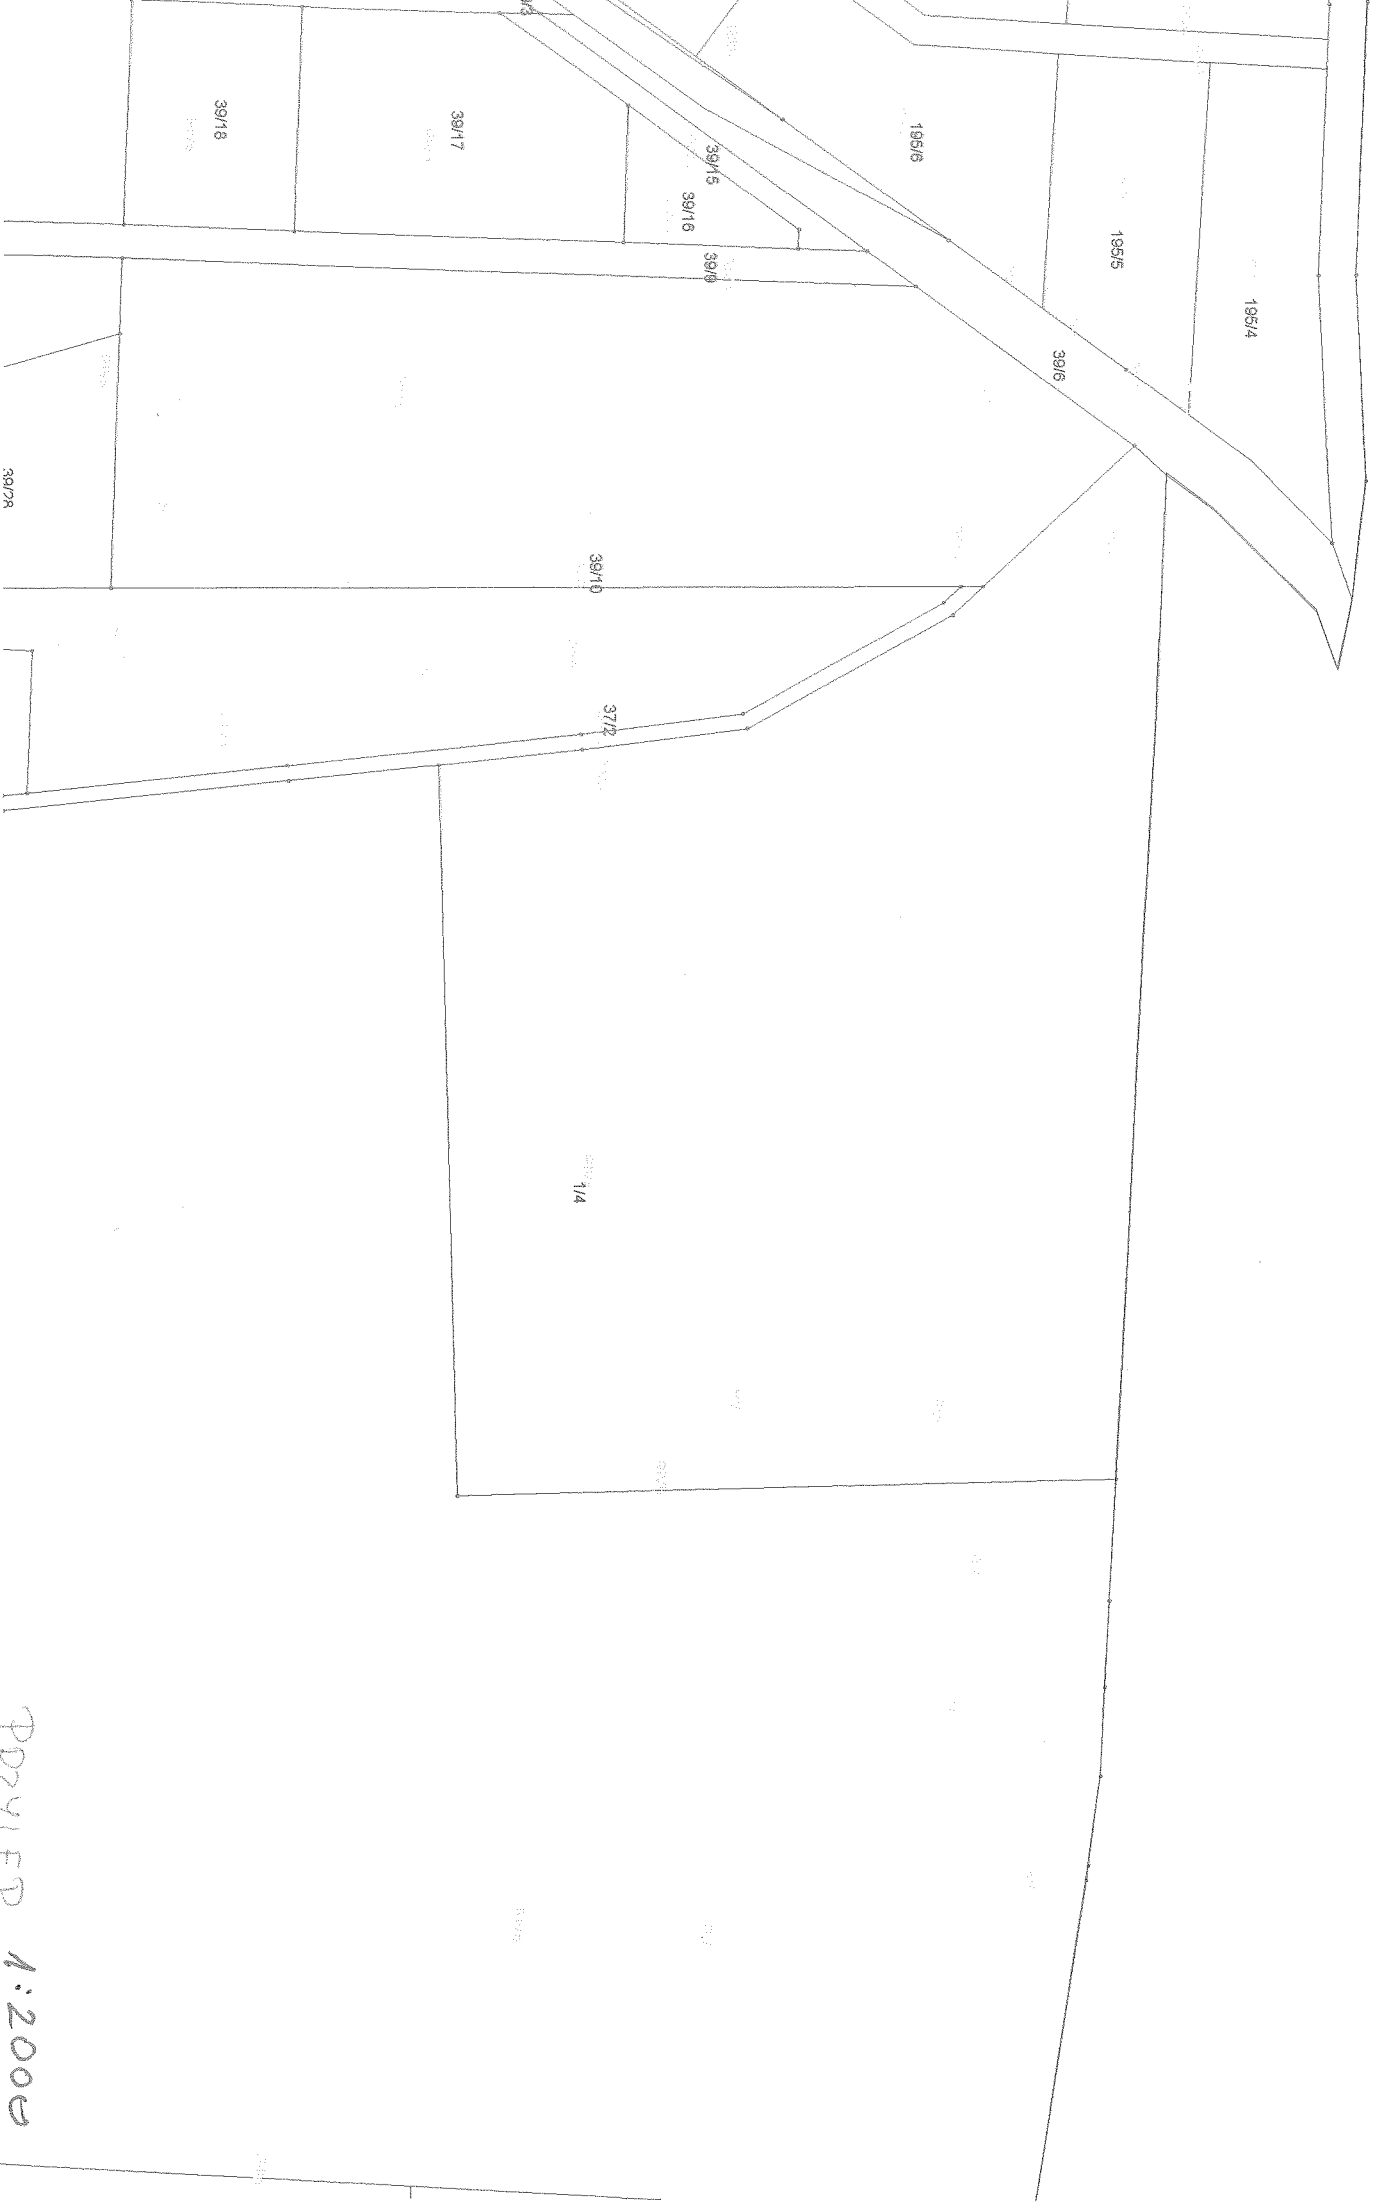

PRZYŁĄCZNIK NR 8
1:2000