

**U C H W A Ł A N R XXIV/310/2013**  
**Rady Gminy Kołbaskowo**  
**z dnia 4 lutego 2013r.**

w sprawie przystąpienia do sporządzania zmiany miejscowego planu zagospodarowania przestrzennego.

Na podstawie art.18 ust.2 pkt.5 ustawy z dnia 8 marca 1990r. o samorządzie gminnym /Dz. U. z 2001 r. Nr 142 poz. 1591, z 2002 r. Nr 23 poz. 220, Nr 62 poz. 558, Nr 113 poz. 984, Nr 153 poz. 1271, Nr 214 poz. 1806, z 2003 r. Nr 80 poz. 717, Nr 162 poz. 1568 z 2004r Nr 102 , poz.1055, Nr 116 , poz.1203 , Nr 214 , poz.1806 z 2005r. Nr 172, poz.1441 , Nr 175, poz. 1457 z 2006r. Nr 17, poz. 128 , Nr 181, poz.1337 z 2007r. Nr 48, poz.327, Nr 138, poz. 974, Nr 173, poz.1218 z 2008r. Nr 180, poz.1111, Nr 223, poz. 1458 z 2009r. Nr 52, poz.420, Nr 157, poz. 1241 z 2010r. Nr 28, poz.142, Nr 28, poz. 146, Nr 106, poz. 675, Nr 40, poz.230 z 2011r. Nr 21, poz.113, Nr 117, poz. 679, Nr 134, poz. 777, Nr 149, poz.887, Nr 217, poz. 1281 z 2012r. poz.567 / oraz art.14 ust.1 , 2 art.27 ustawy z dnia 27 marca 2003r. o planowaniu i zagospodarowaniu /Dz.U. z 2012 poz.647, poz.951/,

Rada Gminy Kołbaskowo uchwala co następuje:

§ 1.Przystępuje się do sporządzania zmiany miejscowego planu zagospodarowania przestrzennego dla terenów w obrębie Przeclaw, Ustowo i Warzymice uchwalonego uchwałą Rady Gminy Kołbaskowo Nr XXX/353/10 z dnia 8 lutego 2010r. (Dz. Urz. województwa zachodniopomorskiego Nr 23, poz.498).

§ 2.Granice obszaru objętego planem określa załącznik graficzny do niniejszej uchwały.

§ 3. Wykonanie uchwały powierza się Wójtowi Gminy Kołbaskowo.

§ 4.Uchwała wchodzi w życie z dniem podjęcia.

Przewodniczący Rady Gminy

  
Ryszard Wierzbicki

**MIEJSKOWY PLAN ZAGOSPODAROWANIA PRZESTRZENNEGO  
W OBRĘBIE PRZECLAW, USTOWO, WARZYMICE  
GMINA KOŁBASKOWO**

SKALA 1 : 1000




**LEGENDA**

	GRANICA OPISYWANEGO PLANU
	LINIE ROZGRANICZAJĄCE TERENY O RÓŻNYM PRZEZNACZENIU
	NIEPREZBIORCZALNE LINIE ZABUDOWY
	LOKALIZACJA ZAJAZDU Z DROGI KRAJOWEJ NR 10
	TERENY ZABUDOWY PRZEMYSŁOWEJ, PRODUKCYJNO - USŁUGOWEJ, SKŁADÓW, MASZYNOWNI I BAZ
	TEREN KANAŁU MELIORACYJNO - DREŻCZOWEGO
	TERENY ZIELENI PARKOWEJ
	TERENY ULECIA WODY
	TERENY DRÓG PUBLICZNYCH - DROGA GŁÓWNA
	TERENY DRÓG PUBLICZNYCH - DROGA ZBIORCZA
	TERENY DRÓG PUBLICZNYCH - DROGA LOKALNA

LIPIA ELEKTROENERGETYCZNA Z 20 KW WRAZ Z PASEM  
TECHNICZNYMI, NA TERENIE KTÓREGO OŚWIADZIAŁA  
OGRANICZENIA JEJ UŻYTKOWANIA I ZAGOSPODAROWANIA  
OZNACZENIA UZUPELNIAJĄCE

Brzoza 2v  
INFRACIEKALNYCH

ZALĄCZNIK NR 1 do UCHWAŁY NR XX/353/10  
RADY GMINY KOŁBASKOWO z dnia 9 lutego 2010 r.

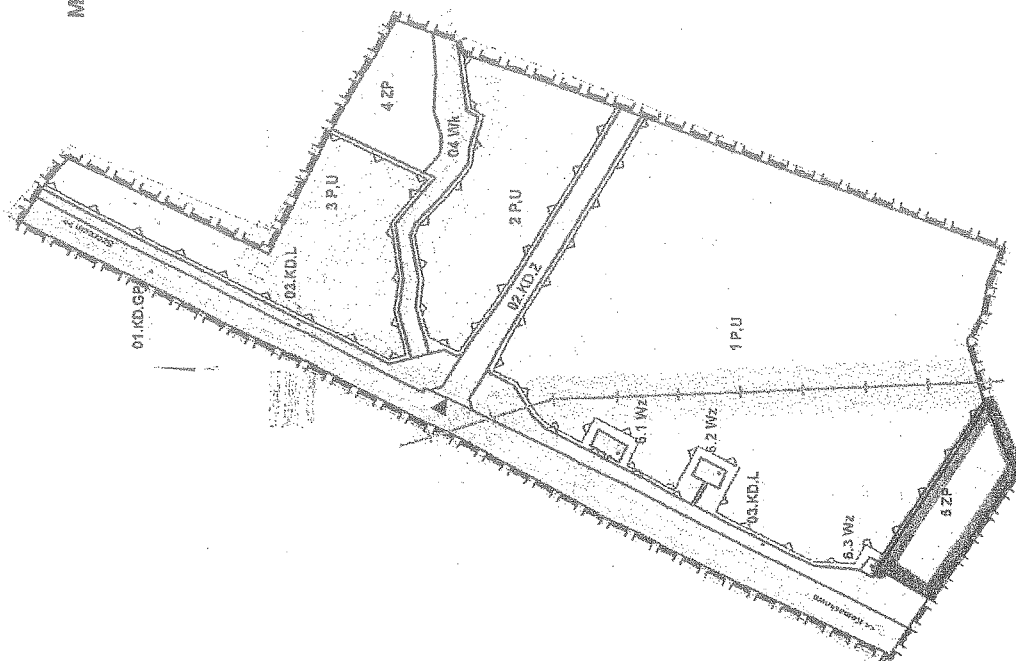

granice terenu objętego planem

**ZALĄCZNIK GRAFICZNY**  
**Do uchwały Rady Gminy Kołbaskowo**  
**Nr XXIV/310/2013 z dnia 4 lutego 2013r.**