




Przekrój A - A

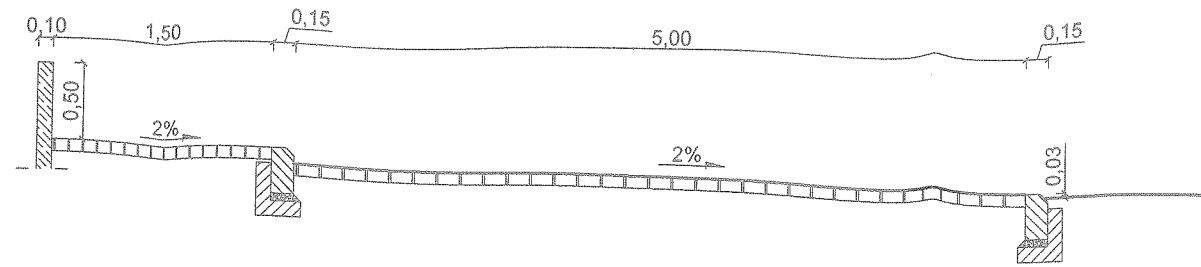


Przekrój B - B

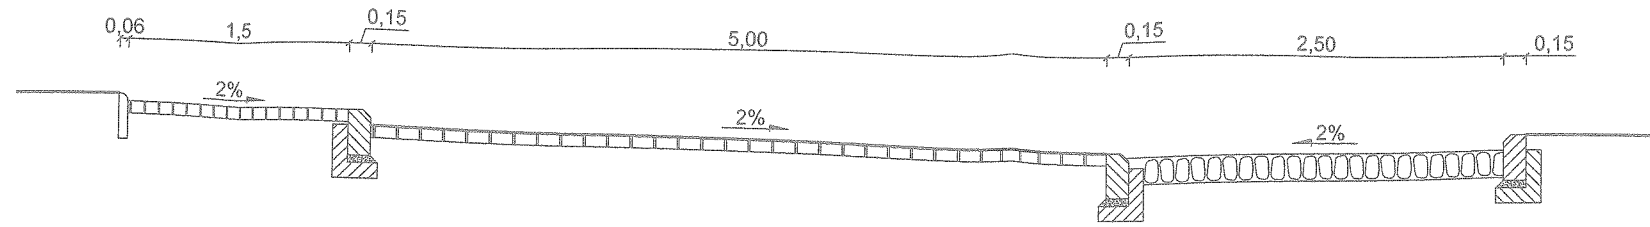


Przekrój C - C

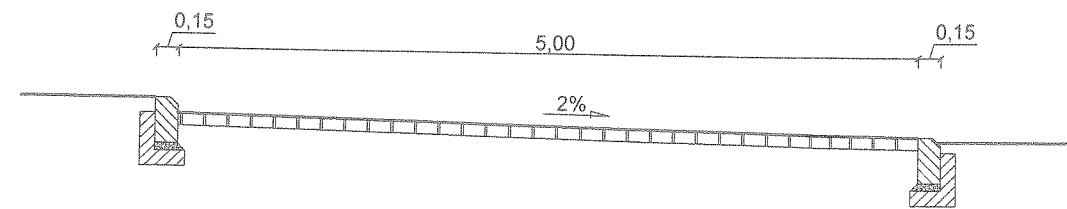

Przekrój D - D

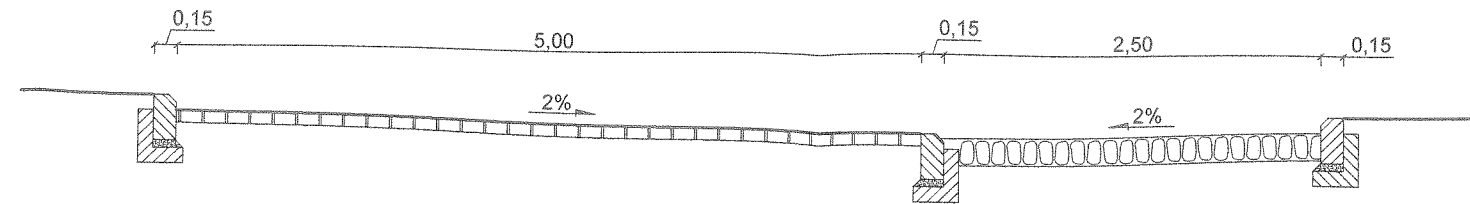

Przekrój E - E

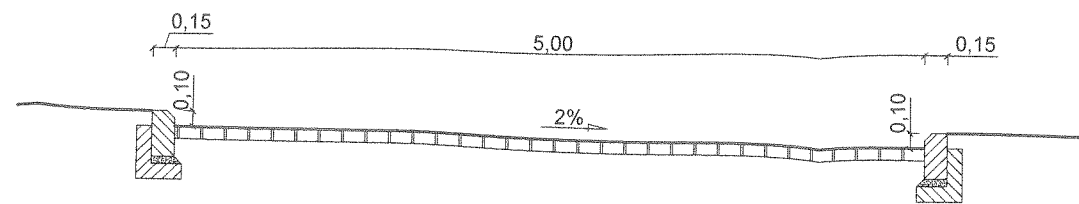

Obiekt	Przebudowa drogi gminnej w Siadłe Dolnym dz. Nr 129, 51/2, 50/3, 52/1, 76, 46, 53/3, 75/8,	
Adres	Siadło Dolne	Data: 03.2009
Treść rysunku	Przekroje poprzeczne	Skala: 1:50
Projektował	inż. Thomas Makris upr. 211/Sz/92 <i>TM</i>	Nr rys.
Opracował	Marta Lisowska	6
Sprawdził	Lucyna Kaczyńska upr. 162/Sz/78 <i>LK</i>	