


Lokalizacja zatok "ELBACO"

D "3"

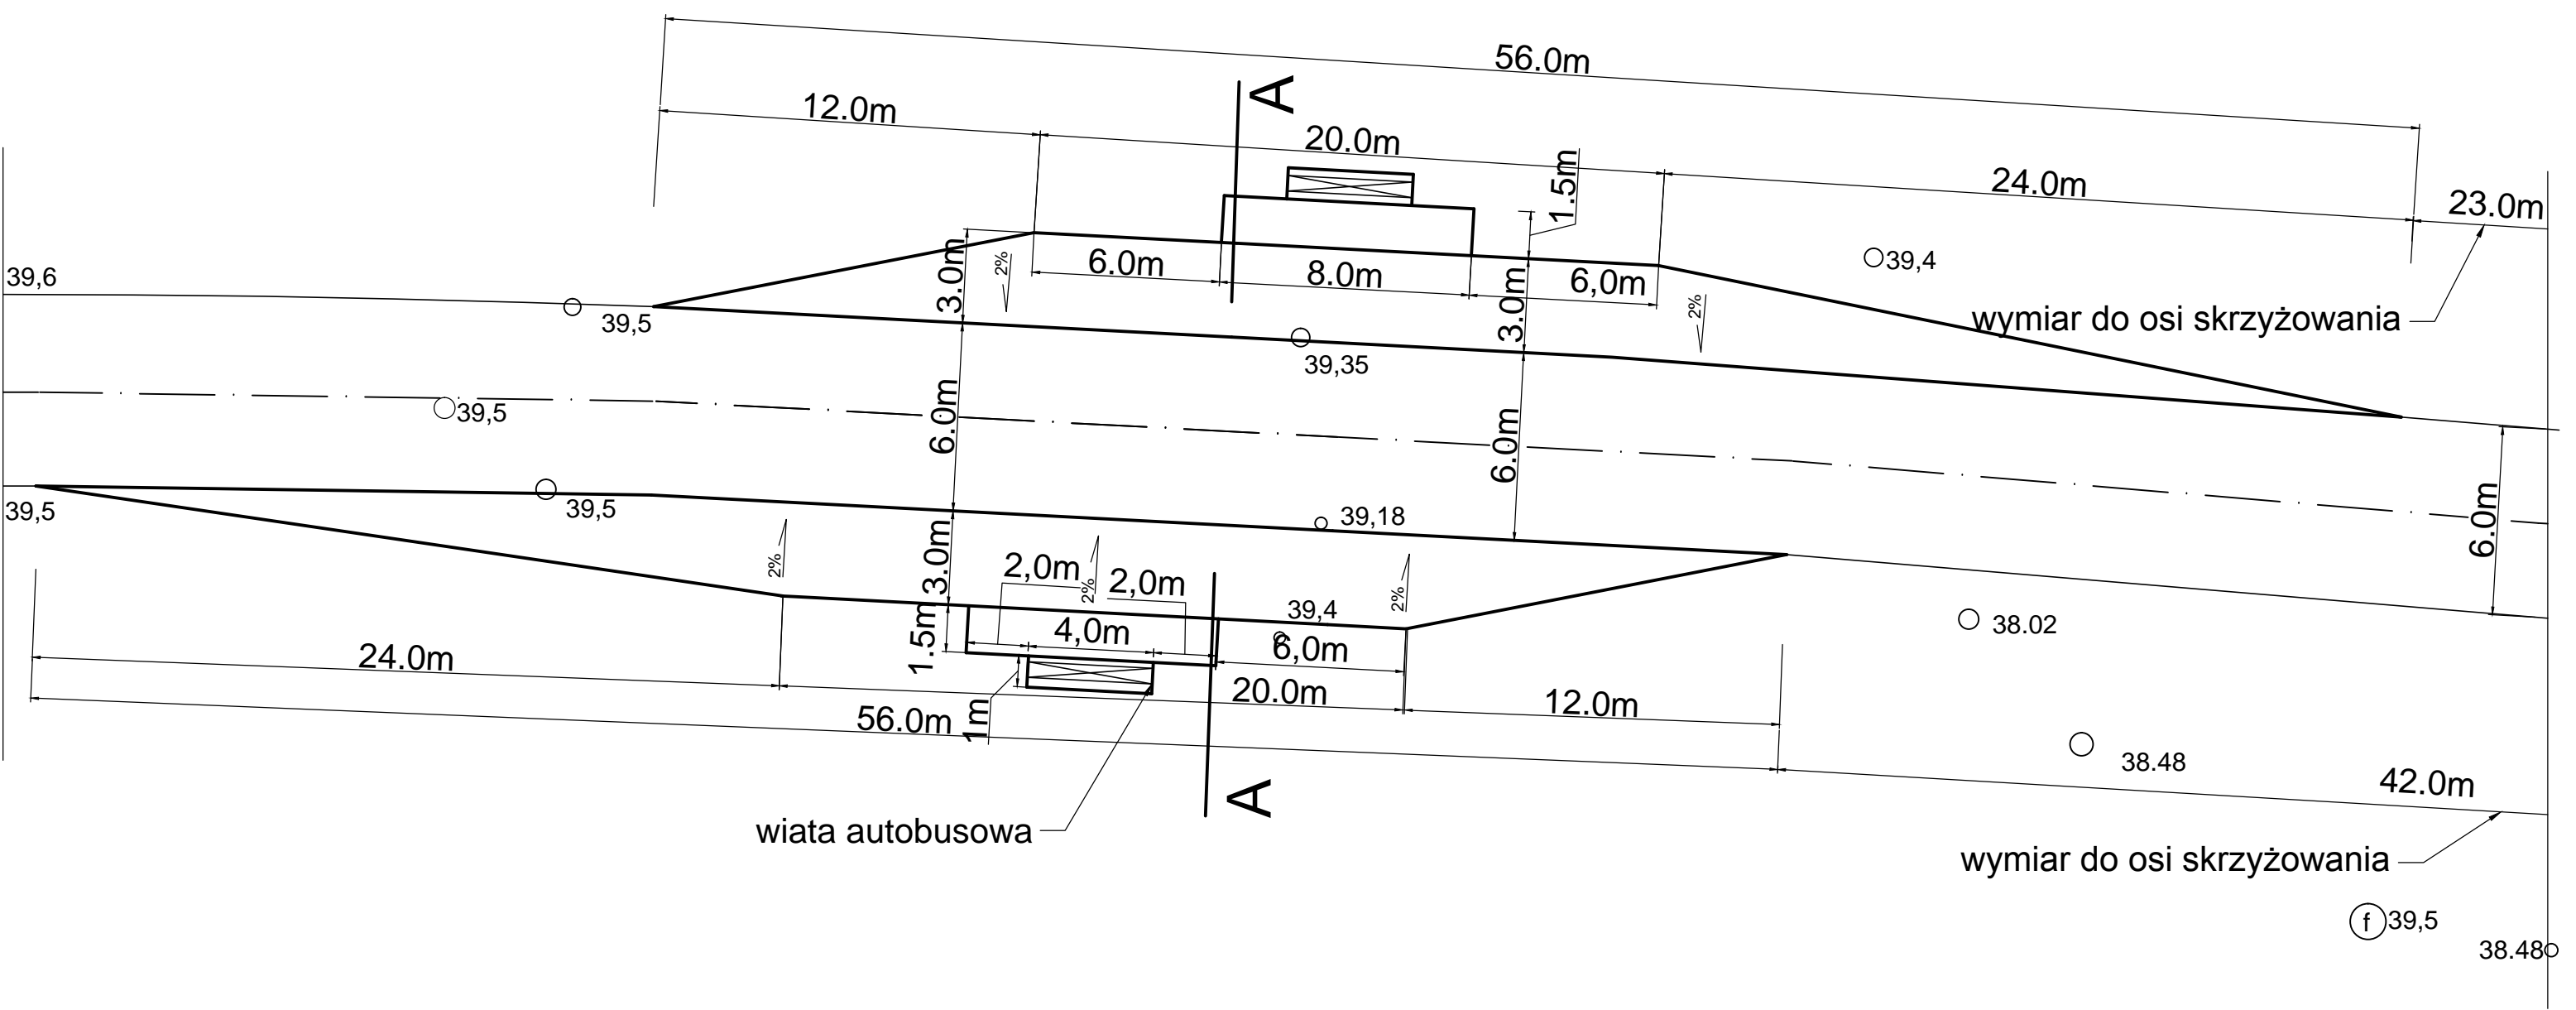

Obiekt: D"3" - Zatoki ELBACO		Skala: 1:200
Adres: Stobno dz. nr 140/2		
Branża: Drogowa		
Inwestor: Urząd Gminy Kołbaskowo 72-001 Kołbaskowo, Kołbaskowo 106		
Opracował: mgr Tomasz Arszyło	Tytuł rys. RZUT ZATOK	Nr rys. 3/5
Projektował: mgr inż. Zenon Arszyło upr. bud. ZAP/0069/POOK/07		Data: 06/2011