
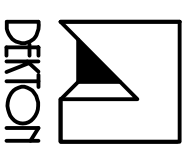


PRZEKRÓJ A-A

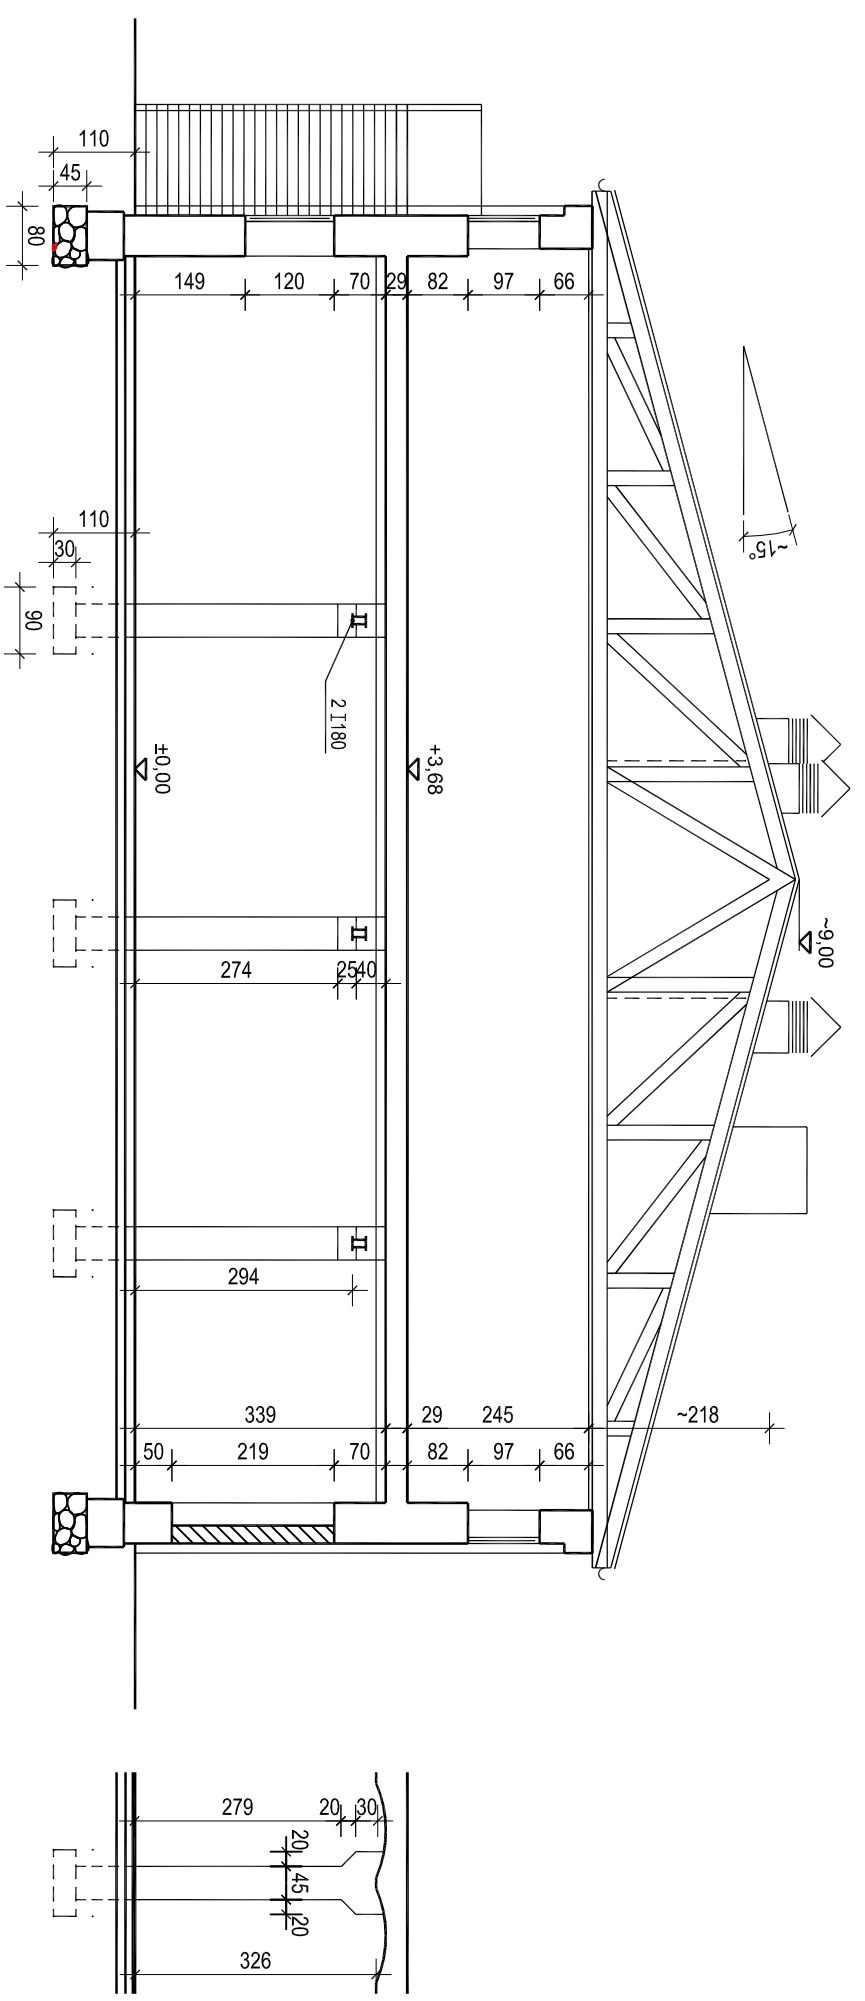

DEKTON

PRACOWNIA
ARCHITEKTONICZNA

ul. Królewicza
Kazimierza 21/3
71-552 Szczecin
tel./fax 91 46 40 146
dekton@op.pl

tytuł rysunku	P R Z E K R Ó J A - A		nr rys.	NR4
obiekt	BUDYNEK MAGAZYNOWY. Przecław, gmina Kolbaskowo,		skala	1:100
data	dz. nr 3/155, 3/35 obręb 0012.			
03.2014				
branża	BUDOWLANO-KONSTRUKCYJNA			
faza	PROJEKT BUDOWLANY ROZBIÓRKI - INWENTARYZACJA			
projektant	imię i nazwisko	nr upr.	podpis	
	mgr inż. ANNA B. KOWALCZYK	261/Sz/87		
sprawdzający				
p r o w o d z i c i e z a s t r z e z o n e				