


**ELEWACJA WSCHODNIA**

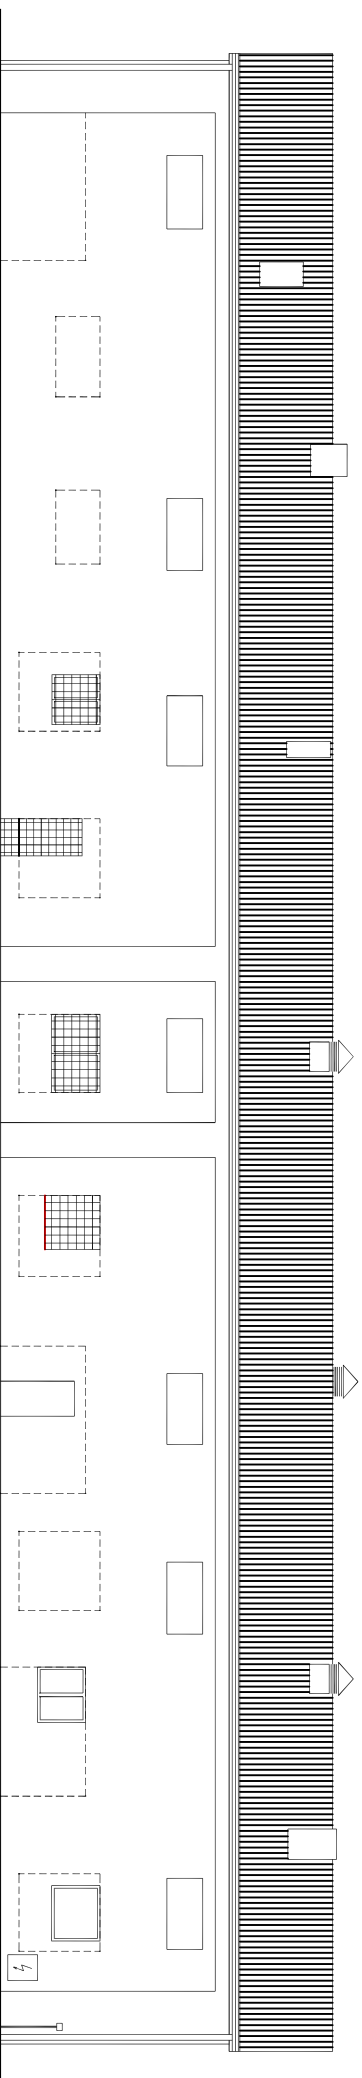


**ELEWACJA ZACHODNIA**



**ELEWACJA POLUDNIOWA**

**ELEWACJA POLNOCNIA**

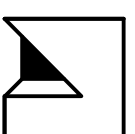

**DEKTON**

PRACOWNIA  
ARCHITEKTONICZNA

ul. Królewicza  
Kazimierza 21/3  
71-552 Szczecin  
tel./fax 91 46 40 146  
dekton@op.pl

tytuł rysunku	E L E W A C J E		nr rys.
obiekt	BUDYNEK MAGAZYNOWY. Przecław, gmina Koboskowo,		<b>NR5</b>
dz. nr	nr 3/155, 3/35 obręb 0012.		skala
data	03.2014		1:200
branża	BUDOWLANO-KONSTRUKCYJNA		
faza	PROJEKT BUDOWLANY ROZBIÓRKI – INWENTARYZACJA		
projektant	imię i nazwisko	nr upr.	podpis
	mgr inż. ANNA B. KOWALCZYK	261/Sz/87	
sprawdzający			
p r a w o a u t o r s k i e z a s t r z e ż o n e			