


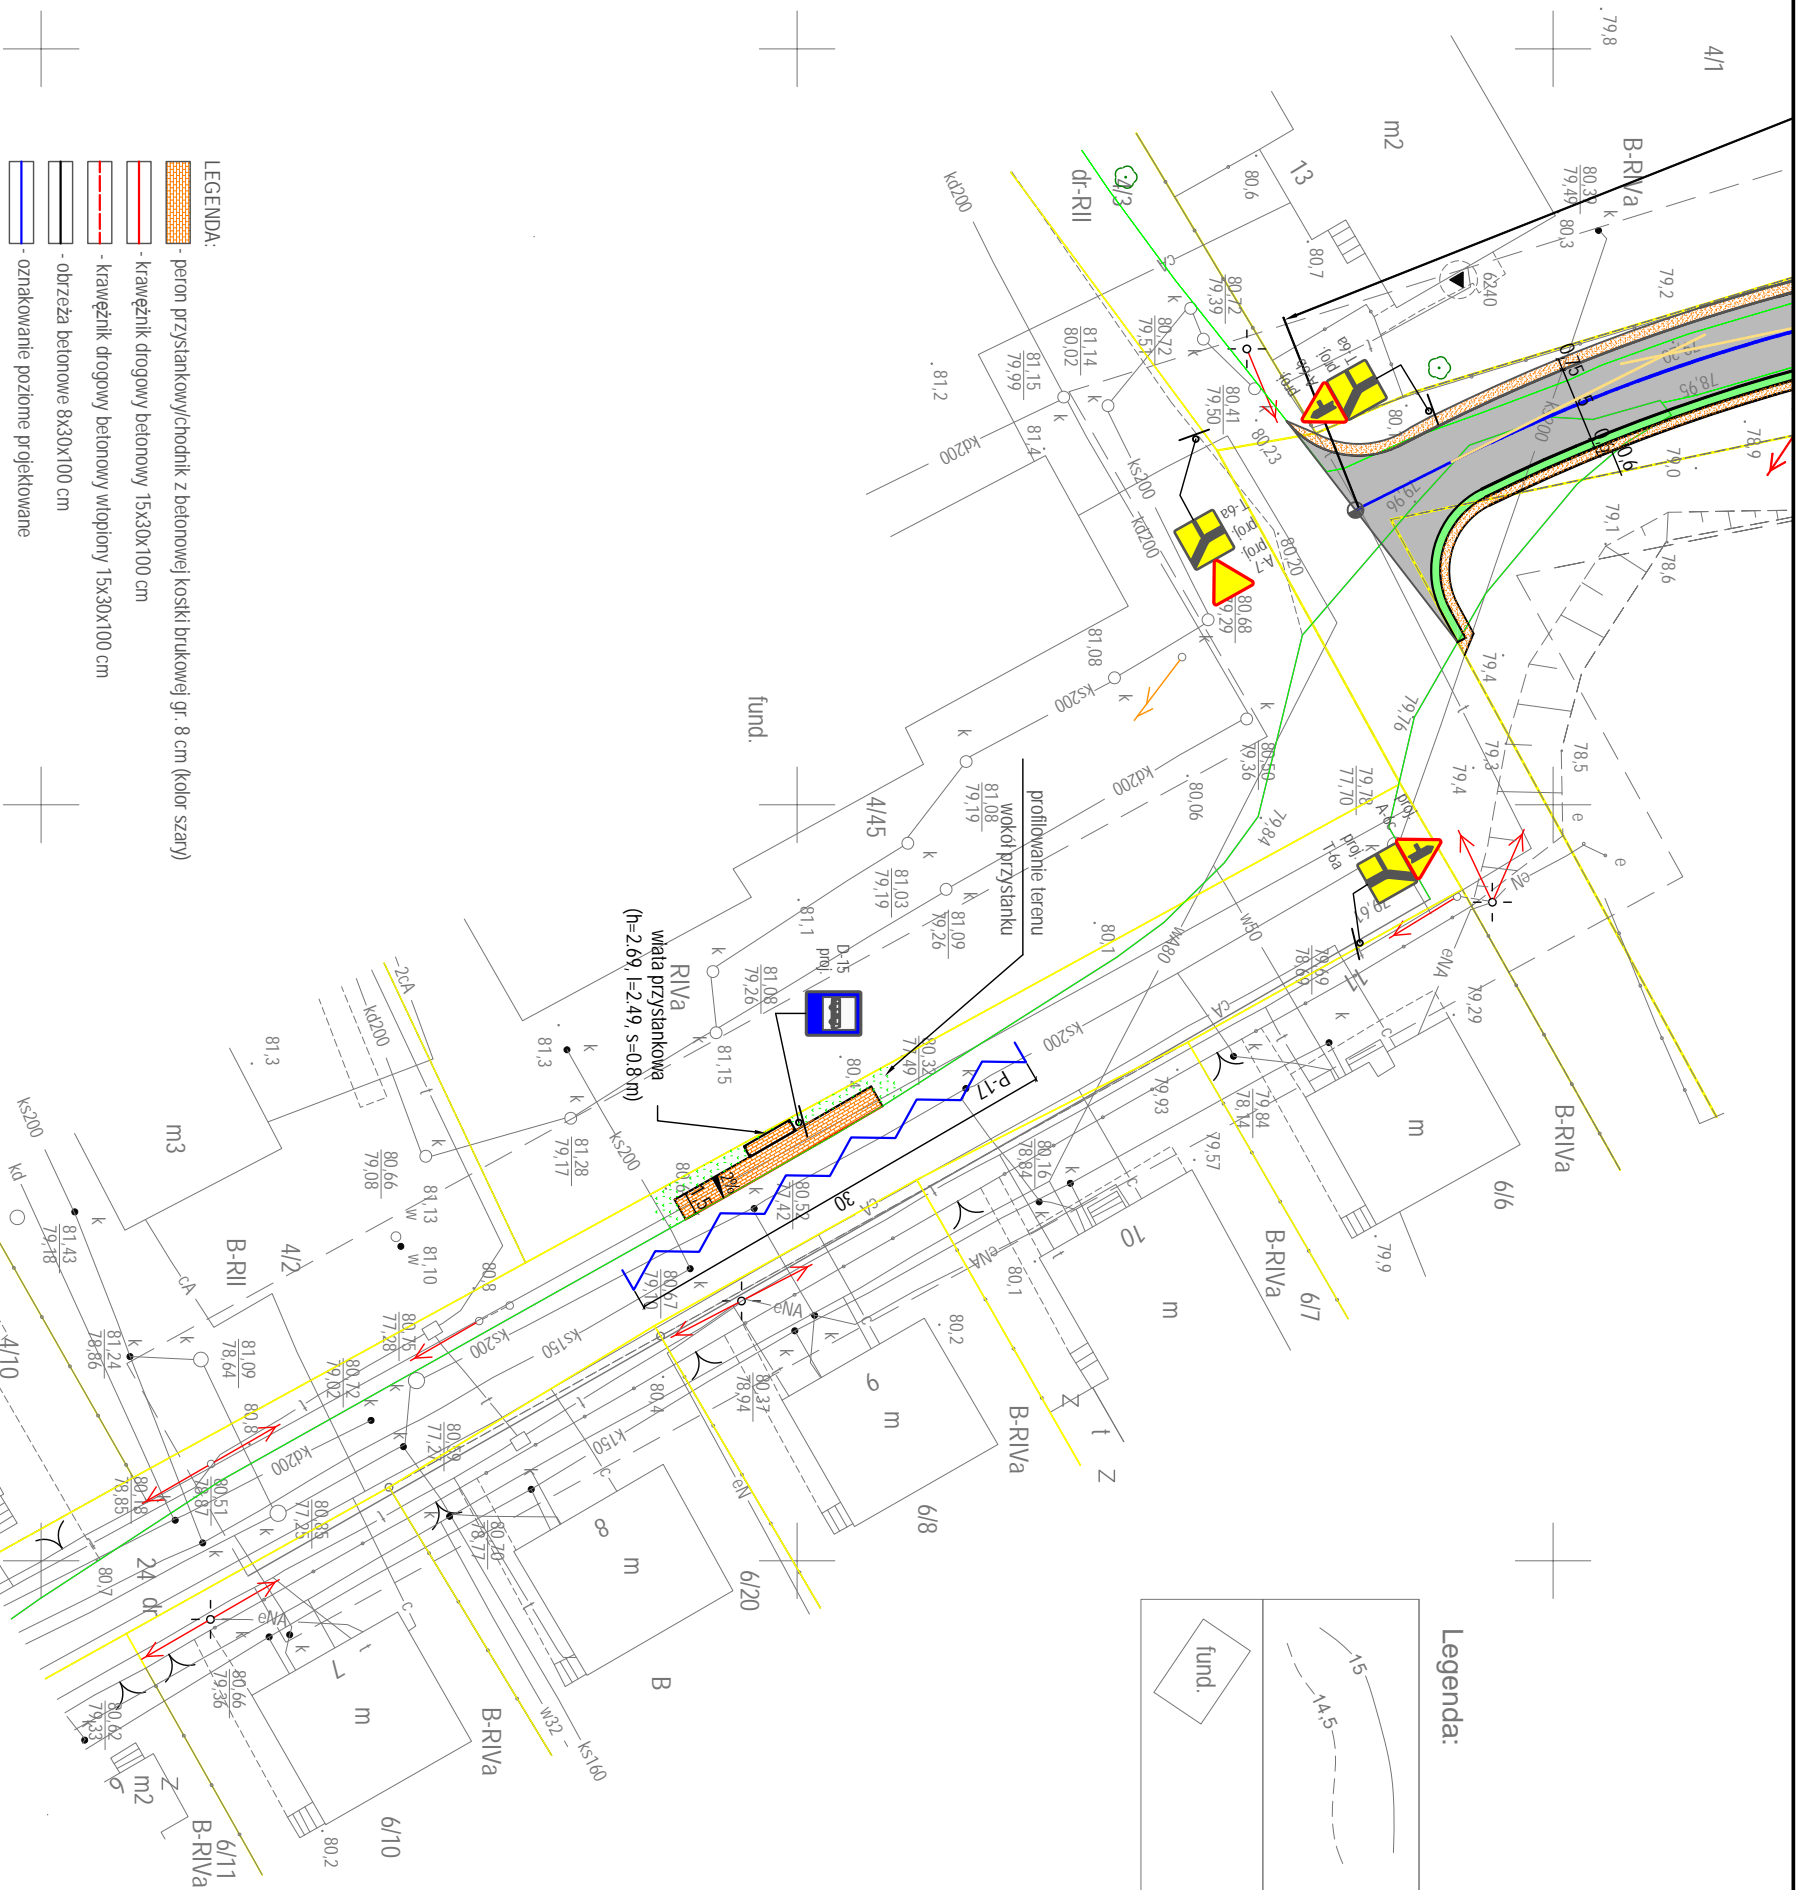

00



X = 59 16 800,00



Y = 54 60 450,00

LEGENDA:

- peron przystankowy/hodnik z betonowej kostki brukowej gr. 8 cm (kolor szary)
- krawężnik drogowy betonowy 15x30x100 cm
- krawężnik drogowy betonowy wtopiony 15x30x100 cm
- obrzeża betonowe 8x30x100 cm
- oznakowanie poziome projektowane
- projektowana wiata przystankowa 90x269x349 cm, 80x269x349 cm
- granica ewidencyjna działki
- korekta skarp
- projektowane znaki pionowe
- istniejące znaki pionowe

Legenda:



X = 59 16 900,00



Y = 54 60 450,00

PROJECT SUPERVISION			
Investor:		70-789 SZCZECIN ul. Romantyczna 70/4	
Gmina Kołbaskowo		Data:	
Kołbaskowo 106 72-001 Kołbaskowo		maj 2014	
Nazwa opracowania:		Skala:	
„Projekt budowy 15 przystanków autobusowych na terenie Gminy Kołbaskowo w miejscowościach: Warzyńce, Karwowo, Smolecin, Warlik, Bobolin, Siobno, Będągowo”		1:500	
Nazwa dysurktu:		Branża:	
Stacja organizacja ruchu dla m. Warlik (Warlik V)		DROGOWA	
Projektował:		Numer dysurktu:	
mgr inż. Kazimierz Malecki		SOR 06	
mgr inż. Elżbieta Janczyńska			
uprawnienia: 1305204			
uprawnienia: ZAP0125P00K710			