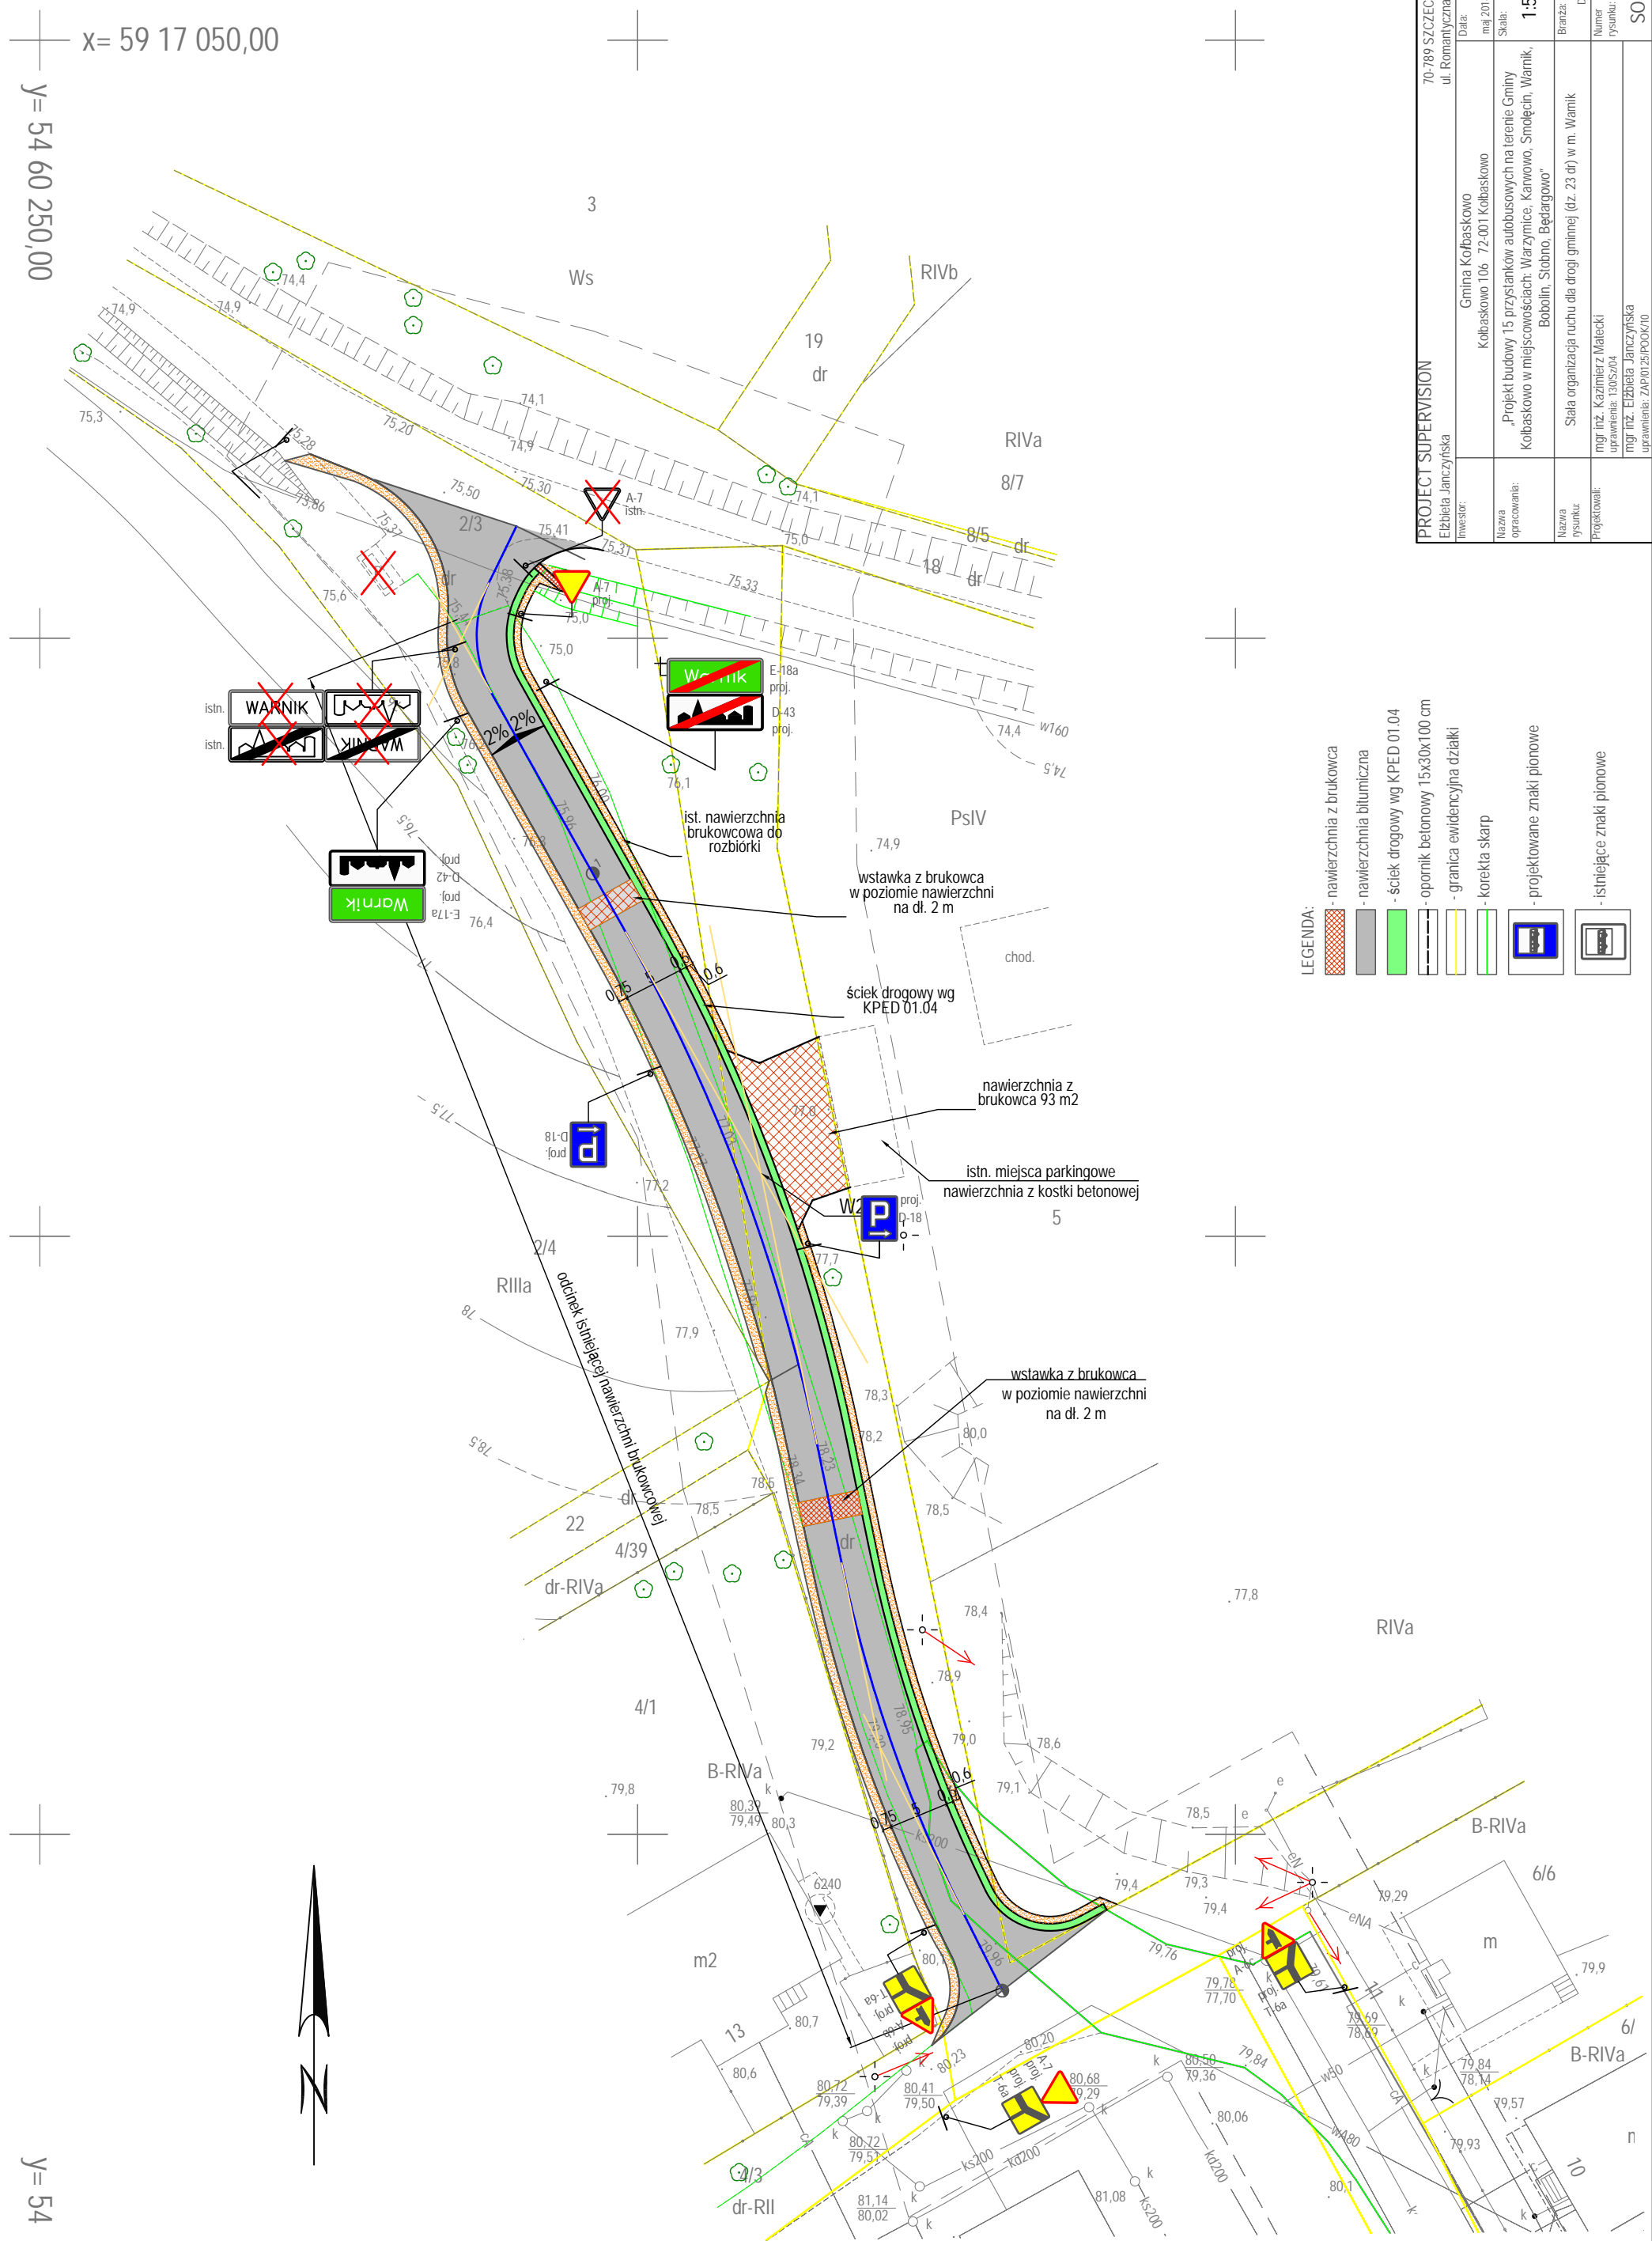


$$y = 54\ 60\ 250,00$$
$$y = 54$$


PROJECT SUPERVISION		70-789 SZCZECIN ul. Romantyczna 70/4	
Investor:	Gmina Kołbaskowo Kołbaskowo 106 72-001 Kołbaskowo	Data:	maj 2014
Nazwa opracowania:	„Projekt budowy 15 przystanków autobusowych na terenie Gminy Kołbaskowo w miejscowościach: Warzyńce, Karnowo, Smolecin, Warnik, Bobolin, Słobno, Będargowo”	Skala:	1:500
Nazwa wykonawcy:	Stala organizacja ruchu dla drogi gminnej (dz. 23 dr) w m. Warnik	Branta:	DROGOWA
Projektował:	mgr inż. Kazimierz Matecki uprawnienia: 13052/04	Numer rysunku:	SOR 12
	mgr inż. Elżbieta Janczyńska uprawnienia: ZAP001.25/POOK/10		