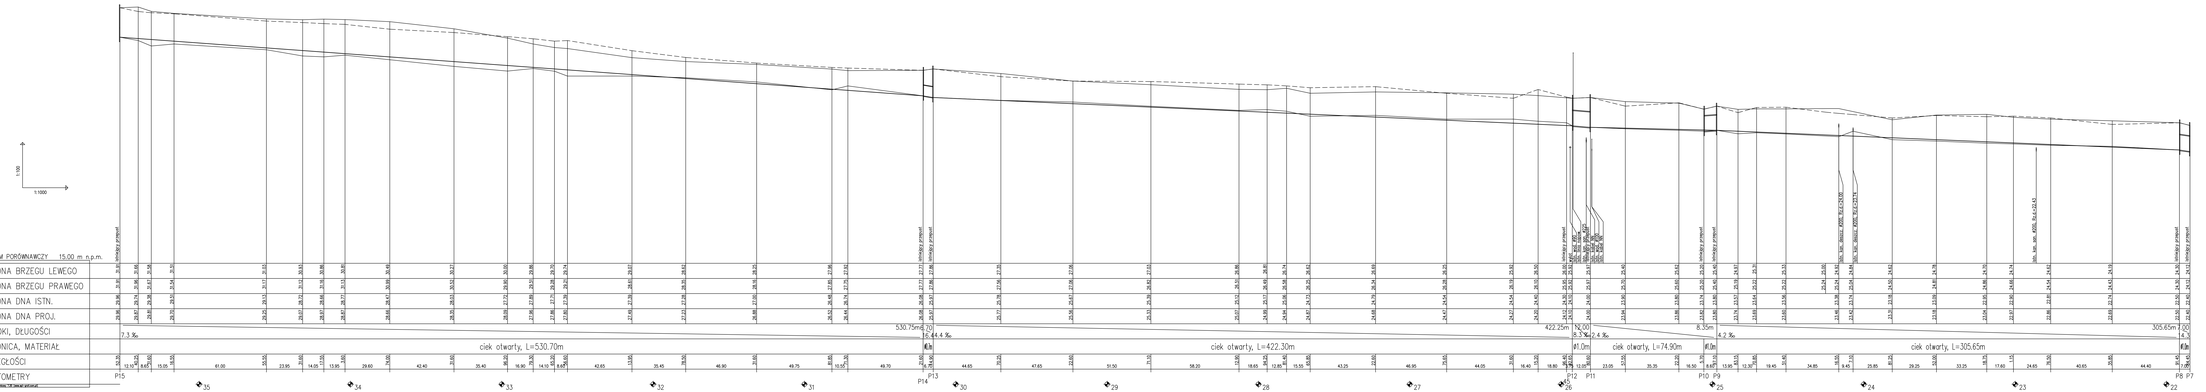

GMINA KOŁBASKOWO
72-001 KOŁBASKOWO 106

GMINA KOŁBASKOWO

branża	HYDROTECHNICZNA	
projektant	mgr inż. WALDEMAR BURY	2277/p/89
sprawdzał	mgr inż. ŁUKASZ KALINOWSKI	
sprawdzający	prof. dr hab. inż. JERZY WIRA	911/p/87

Nazwa inwestycji:
KONSERWACJA ROWÓW MELIORACYJNYCH "RÓW A KASZTANÓWKA" I "CIEK GUMIENIEC"

Nazwa opracowania:
KONSERWACJA CIEKU GUMIENIEC
NA ODCINKU OD KM 0+819 DO KM 6+186,7

Nazwa rysunku:
PROFIL PODŁUŻNY km 2+184,45 ÷ km 3+552,35

Biuro Projektów "INBUD" Ryk założenia 1991
Stanisławowo 19, 19-100 Szczuczyn
tel./fax +48 (87) 440-22-66

nr umowy, rok	140/2013
stadium opracowania	PROJEKT WYKONAWCZY
data opracowania	LIPIEC 2013r.
Skala	1:100 / 1:1000
Arkusz nr	7