SIM PROJEKT S.C.
84-200 Wejherowo ul. Pogodna 14
693 813 780; 696 001 694

NAZWA DOKUMENTU	Projekt rekultywacji składowiska odpadów komunalnych innych niż niebezpieczne i obojętne w m. Smołęcin
ZAMAWIAJĄCY	Urząd Gminy Kolbaskowo Kolbaskowo 106 72-001 Kolbaskowo
LOKALIZACJA INWESTYCJI	Składowisko odpadów innych niżniebezpieczne i obojętne w m. Smołęcin, gm. Kolbaskowo działki nr 108, 107/1, 107/2 obręb 0017 Smołęcin
TREŚĆ RYSUNKU	PRZEKRÓJ I-I
BRANŻA	TECHNOLOGIA

PROJEKTOWAŁ	mgr inż. Mariusz Gosz upr. proj. w spec. bud. POM/0021/PWOS/10		DATA 11.2014	Nr rys. 2
OPRACOWAŁ	mgr inż. Michał Kowalik			
OPRACOWAŁ	mgr inż. Arkadiusz Tyma		SKALA 1:100/500	

Przekrój I-I

skala 1: 100/500

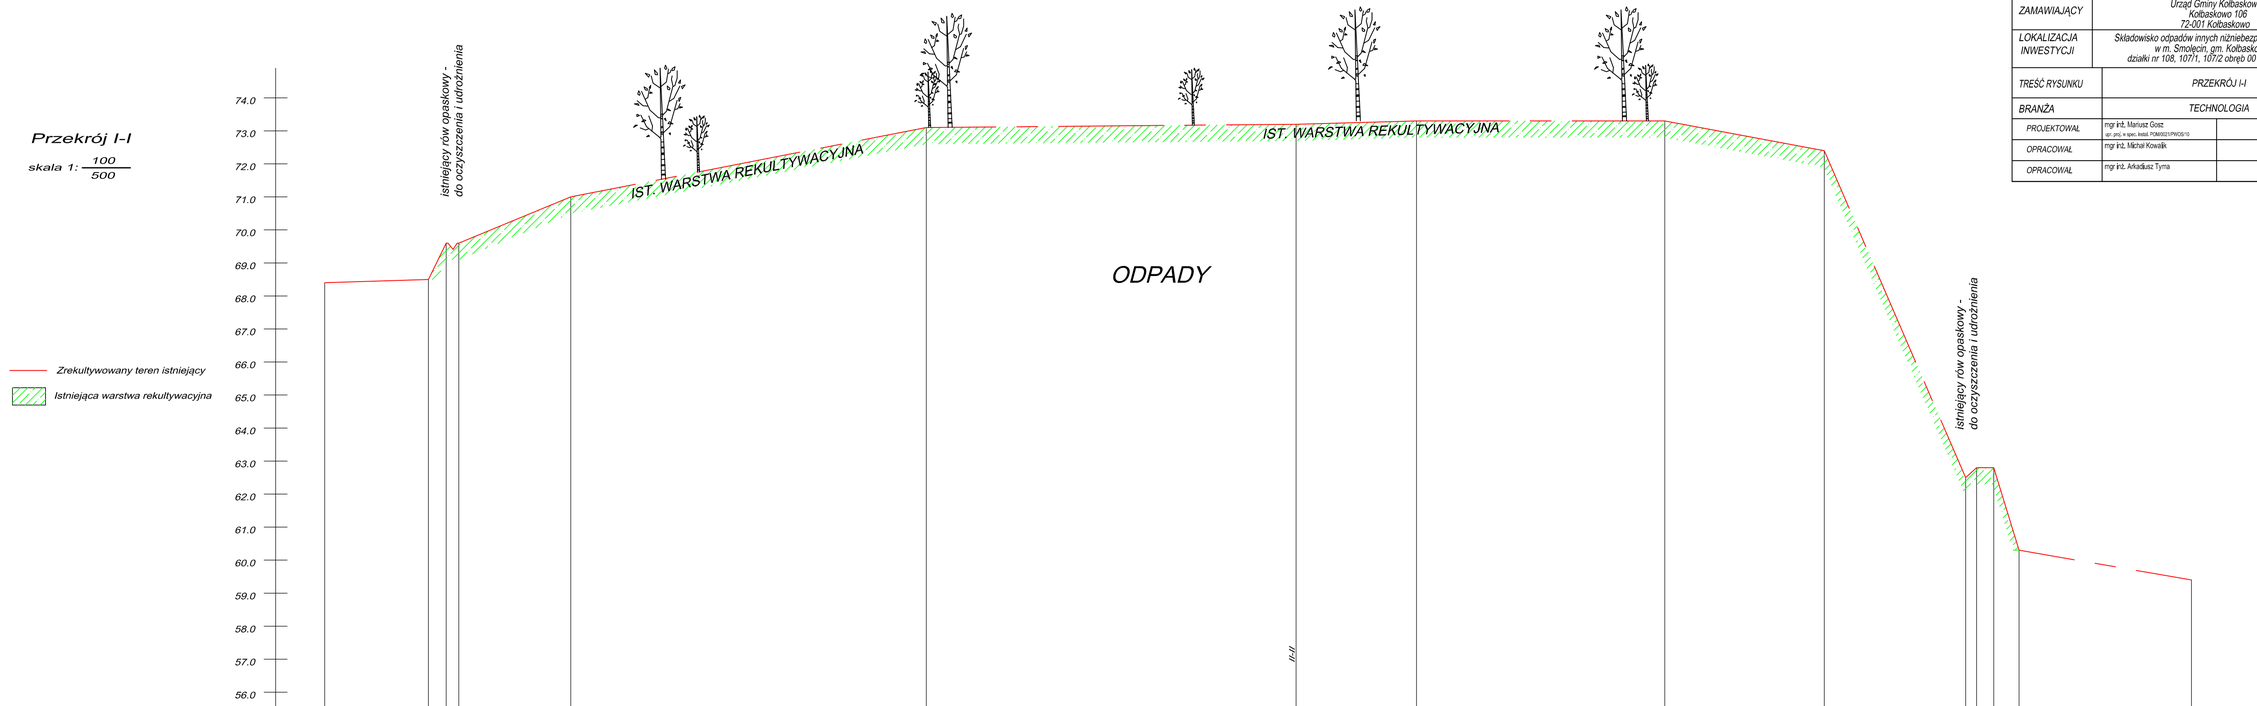

| | | | |