



PRZEKRÓJ NORMALNY A-A, 1:50

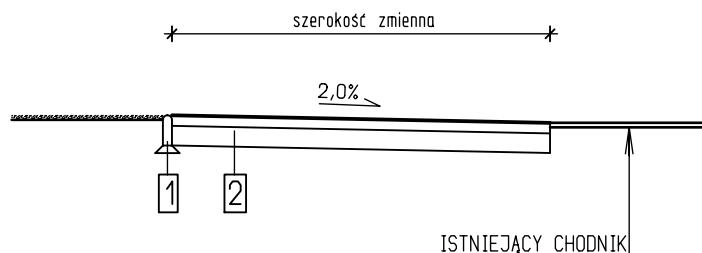


PRZEKRÓJ KONSTRUKCYJNY 1:25

1 OBRZEŻE TRAWNIKOWE

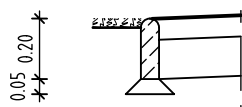

obrzeże bet. 6x20cm wtopione,
spoinowane zaprawa cem. - kolor szary
podsypka cementowo-piaskowa, 5cm

2 NAWIERZCHNIA CIĄGU PIESZEGO

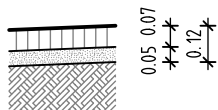

betonowa kostka brukowa niefazowana
gr 7cm kolor szary spoinowane zapr. cem.
podsypka cementowo-piaskowa gr 5 cm
zageszczony grunt rodzimy

OBIEKT	WIATA PRZY PRZYSTANKU AUTOBUSOWYM W KOŁBASKOWIE, DZ. NR 156/2, OBR 0006		
INWESTOR	Gmina Kotbaskowo Kotbaskowo 106, 72-001 Kotbaskowo		
PROJEKTOWAŁ	mgr inż arch. PATRYK SZYDŁOWSKI specjalność: ARCHITEKTONICZNA nr upr. bud. 38/ZPOIA/OKK/2008	PODPIS	
PROJEKTOWAŁA	dr JOANNA SZYDŁOWSKA doktor nauk rolniczych w zakresie agronomii, magister biologii, specjalność biologia i ochrona środowiska	PODPIS	
TYTUŁ RYS.	PRZEKROJE NORMALNE I KONSTRUKCYJNE		RYСУNEK-NR. 003
 Terra Natura projekty opracowania architektura środowisko krajobraz		SKALA 1/25 1/50	PROJEKT-NR. 109
		DATA 12/ 2017	BRANŻA A
Terra Natura Joanna Szydtowska ul. Dzielnicowa 26, 71-743 Szczecin, NIP: 955-169-22-28, email: info@terrannatura.pl, www.terrannatura.pl		REWIZJA-NR. 000	FAZA PB