


WIATA NA ROWERY, RZUT, SKALA 1:50

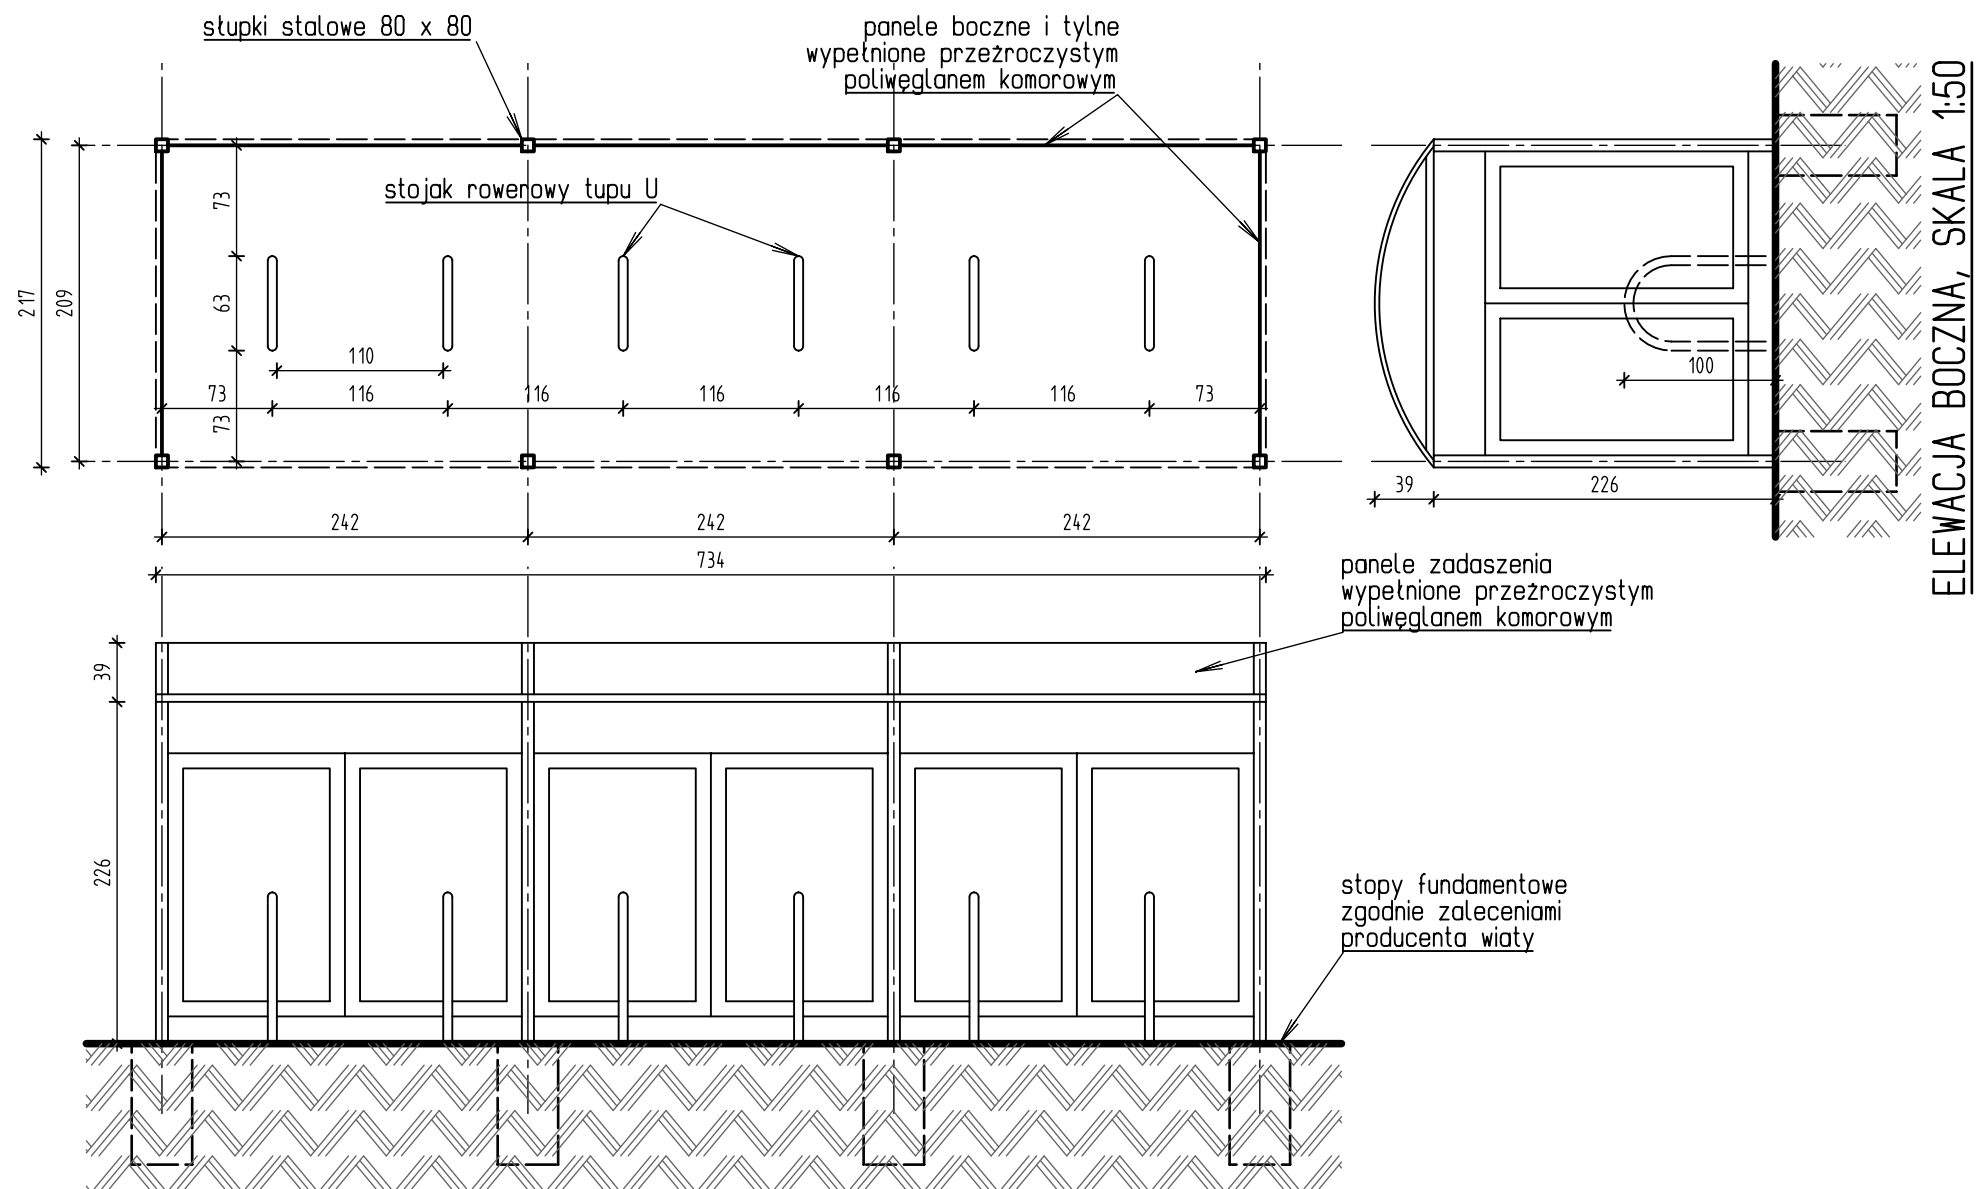

ELEWACJA FRONTOWA, SKALA 1:50

OBIEKT	WIATA PRZY PRZYSTANKU AUTOBUSOWYM W KOŁBASKOWIE, DZ. NR 156/2, OBR 0006		
INWESTOR	Gmina Kolbaskowo Kolbaskowo 106, 72-001 Kolbaskowo		
PROJEKTOWAŁ	mgr inż arch. PATRYK SZYDŁOWSKI specjalność: ARCHITEKTONICZNA nr upr. bud. 38/ZPOIA/OKK/2008	PODPIS	
PROJEKTOWAŁA	dr JOANNA SZYDŁOWSKA doktor nauk rolniczych w zakresie agronomii, magister biologii, specjalność biologia i ochrona środowiska	PODPIS	
TYTUŁ RYS.	WIATA RZUT I ELEWACJE		RYSUNEK-NR. 002
 <div>Terra Natura Joanna Szydtowska ul. Dzielnicowa 26, 71-743 Szczecin, NIP: 955-169-22-28, email: info@terraturapl, www.terraturapl</div>	SKALA 1/ 50	PROJEKT-NR. 109	BRANŻA A
	DATA 12/ 2017	REWIZJA-NR. 000	FAZA PB