



	Impregnat 0,1 L/m <sup>2</sup>
	Posypka utwardzająca z korundem 4kg/m <sup>2</sup>
15cm	Beton zbrojony B25
	F150 Folia PE x2 ( 0,2mm)
30cm	Podsypka piaskowa
	Grunt

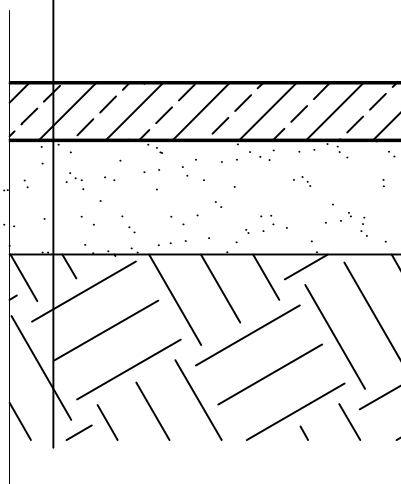

6cm	Kostka bezfazowa
9cm	Podsypka utwardzająca cementowo-piaskowa
	F150 Folia PE x2 ( 0,2mm)
30cm	Podsypka piaskowa
	Grunt

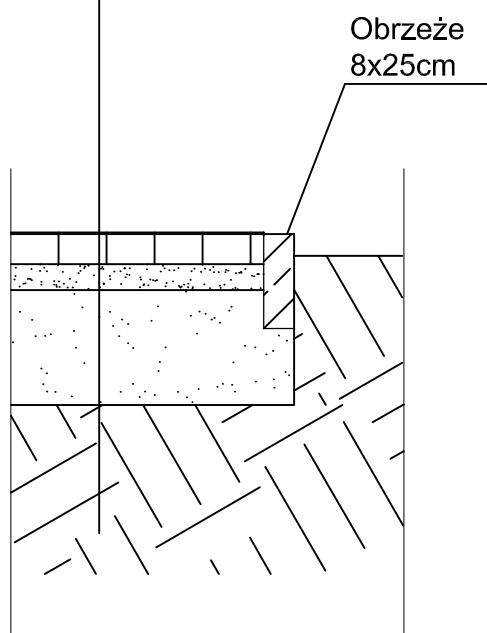

#### Skateplaza w Kołbaskowie, działka nr 33/6

Inwestor:	Gmina Kołbaskowo	
Projektował:	Marek Mizak 2331/Lb/84	Data: 02.2010
Opracowali:	Boniek Falicki Małgorzata Pietrzak	Skala: 1:20
Tytuł rysunku:	Przekrój przez płytę skateplazy	Arkusz: 4 / 15