



PRZESKRÓJ AA

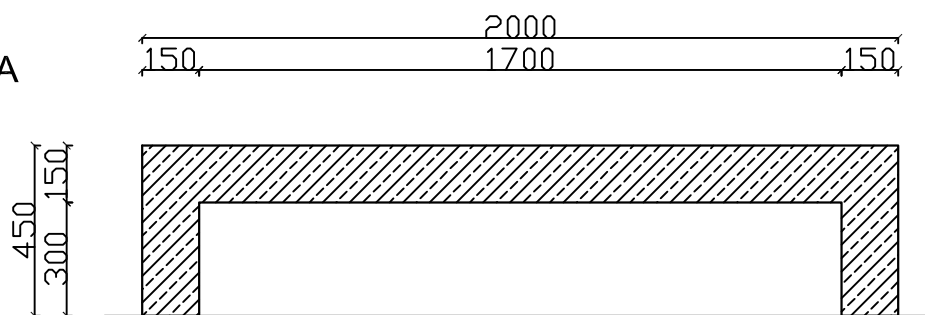

WIDOK BB

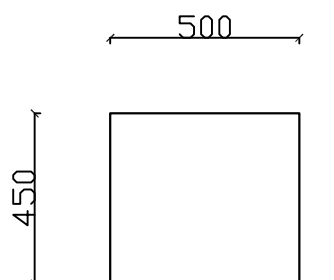

Skateplaza w Kołbaskowie, działka nr 33/6

Inwestor:	Gmina Kołbaskowo	
Projektował:	Marek Mizak 2331/Lb/84	Data: 02.2010
Opracowali:	Boniek Falicki Małgorzata Pietrzak	Skala: 1:20
Tytuł rysunku:	Ławka	Arkusz: 16 / 27