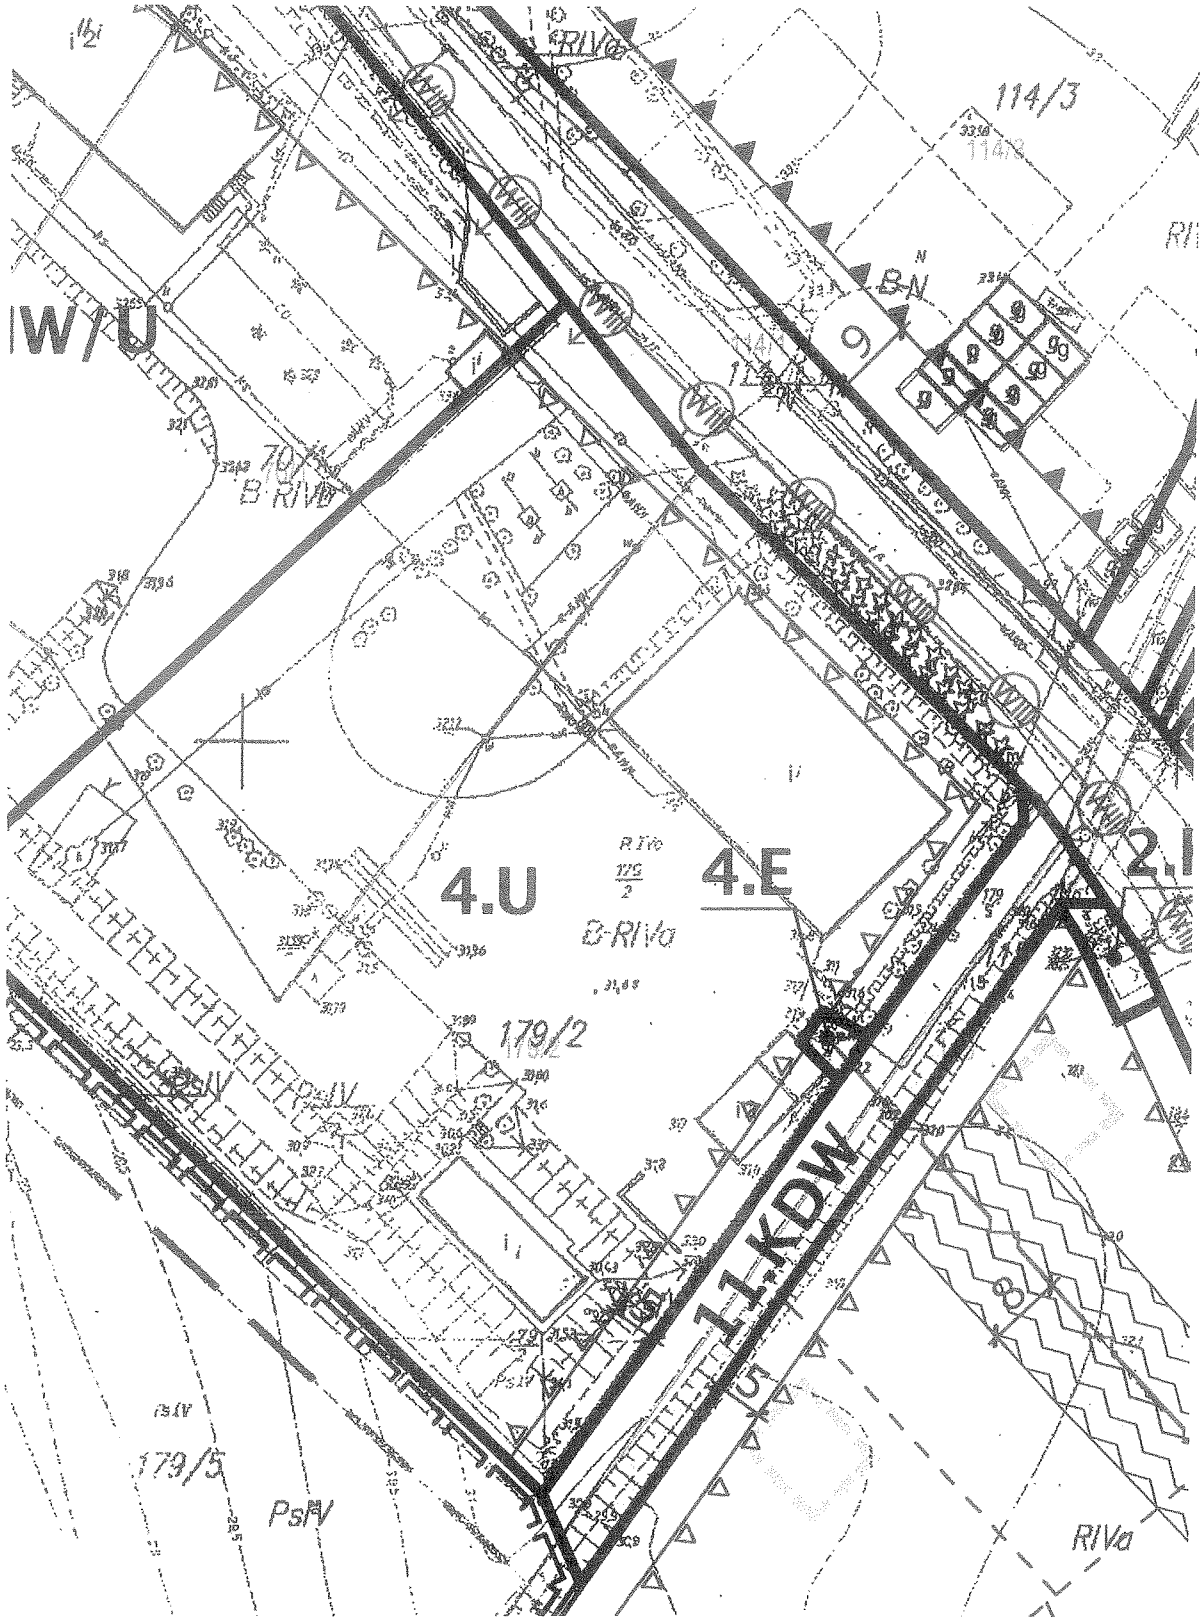

Wyrys z planu