


<div>OBIEKT:</div> <div>BARNISŁAW</div> <div>dz. nr 175/18, 175/11, 209</div> <div>obr. Barnisław</div> <div>gm. Kołbaskowo</div>	<div>USŁUGI GEODEZYJNE I INFORMATYCZNE</div> <div>Sławomir Żukowski</div> <div>71 - 788 Szczecin</div> <div>ul. Piłska 20</div> <div>tel. 0503 179 435</div> <div>( Jednostka wykonawstwa geodezyjnego)</div>
<div>SKALA:</div> <div>Układ współrzędnych: 2000</div> <div>Poziom odniesienia wysokości: Kronsztadt</div>	<div>Wykonano metodą:</div> <div>a) rastrowo      b) cyfrowo</div>
<div>Kierownik roboty: Sławomir Żukowski</div> <div>upr. Nr: 20654</div> <div>.....</div> <div>podpis</div>	<div>Wykonano w ramach roboty geodezyjnej:</div> <div>K.E.R.G.: 1407/2010</div>
<div>Mapę do celów projektowych sporządzono przy wykorzystaniu:</div> <div>1. mapy zasadniczej w skali 1 : 1000 sekcje: 5.198.16.012</div> <div>2. danych branżowych części uzbrojenia podziemnego</div> <div>3. pomiaru zieleni wysokiej i pomników przyrody oraz pomiaru innych obiektów wskazanych przez projektanta</div> <div>4. opracowanych geodezyjnie elementów planu zagospodarowania przestrzennego (linie rozgraniczające, linie regulacyjne, osie ulic)</div>	<div>W zakresie opracowania znajdują się punkty osnowy geodezyjnej nr:</div> <div>brak</div> <div>podlegające ochronie na podst. art. 15, art. 48 ust. 1 pkt 3 ustawy Prawo geodezyjne i kartograficzne.</div>
<div>Na mapie do celów projektowych wykazano następujące uzgodnienie przez ZUDP projekty sieci uzbrojenia terenu:</div> <div>1.brak</div>	<div>Granice i nr działek ewidencyjnych według danych PODGiK w: Policach z dnia: 17.06.2010r.</div>
<div>Informacje dodatkowe:</div> <div>1. Zakres pomiaru:</div> <div>2. Redakcja znaków zgodna z instrukcją techniczną K-1 (1979), K-1(Podstawowa Mapa Kraju z 1998)</div> <div>3. Mapa nadaje się do celów projektowych w zakresie pomiaru.</div> <div>4. Stopień kartometryczności mapy do celów projektowych jest zgodny z przepisami instrukcji technicznej K-1 (1979), K-1(Podstawowa Mapa Kraju z 1998)</div> <div>5. Wszystkie trwałe obiekty budowlane podlegają wytyczeniu przez jednostkę wykonawstwa geodezyjnego</div> <div>6. Nie wyklucza się istnienia w terenie również uzbrojenia, o którym brak było informacji branżowych i nie zostało odnalezione w czasie inwentaryzacji geodezyjnej</div>	
<div>Uzbrojenie opracowano na podstawie:</div> <div>1. danych branżowych - z literą B</div> <div>2. pośredniego ustalenia przebiegu aparaturą elektromagnetyczną - z literą A.</div> <div>3. bezpośrednich pomiarów powykonawczych - bez litery.</div> <div>W związku z tym w częściach 1 i 2 nie gwarantuje się kompletności, a dokładność położenia uzbrojenia na mapie może być niższa od dokładności kartometrycznej mapy.</div>	
<div>Aktualność mapy do celów projektowych na dzień:</div> <div>17.06.2010r.</div>	<div>Kierownik jednostki wykonawstwa geodezyjnego:</div> <div>inż. Sławomir Żukowski</div>

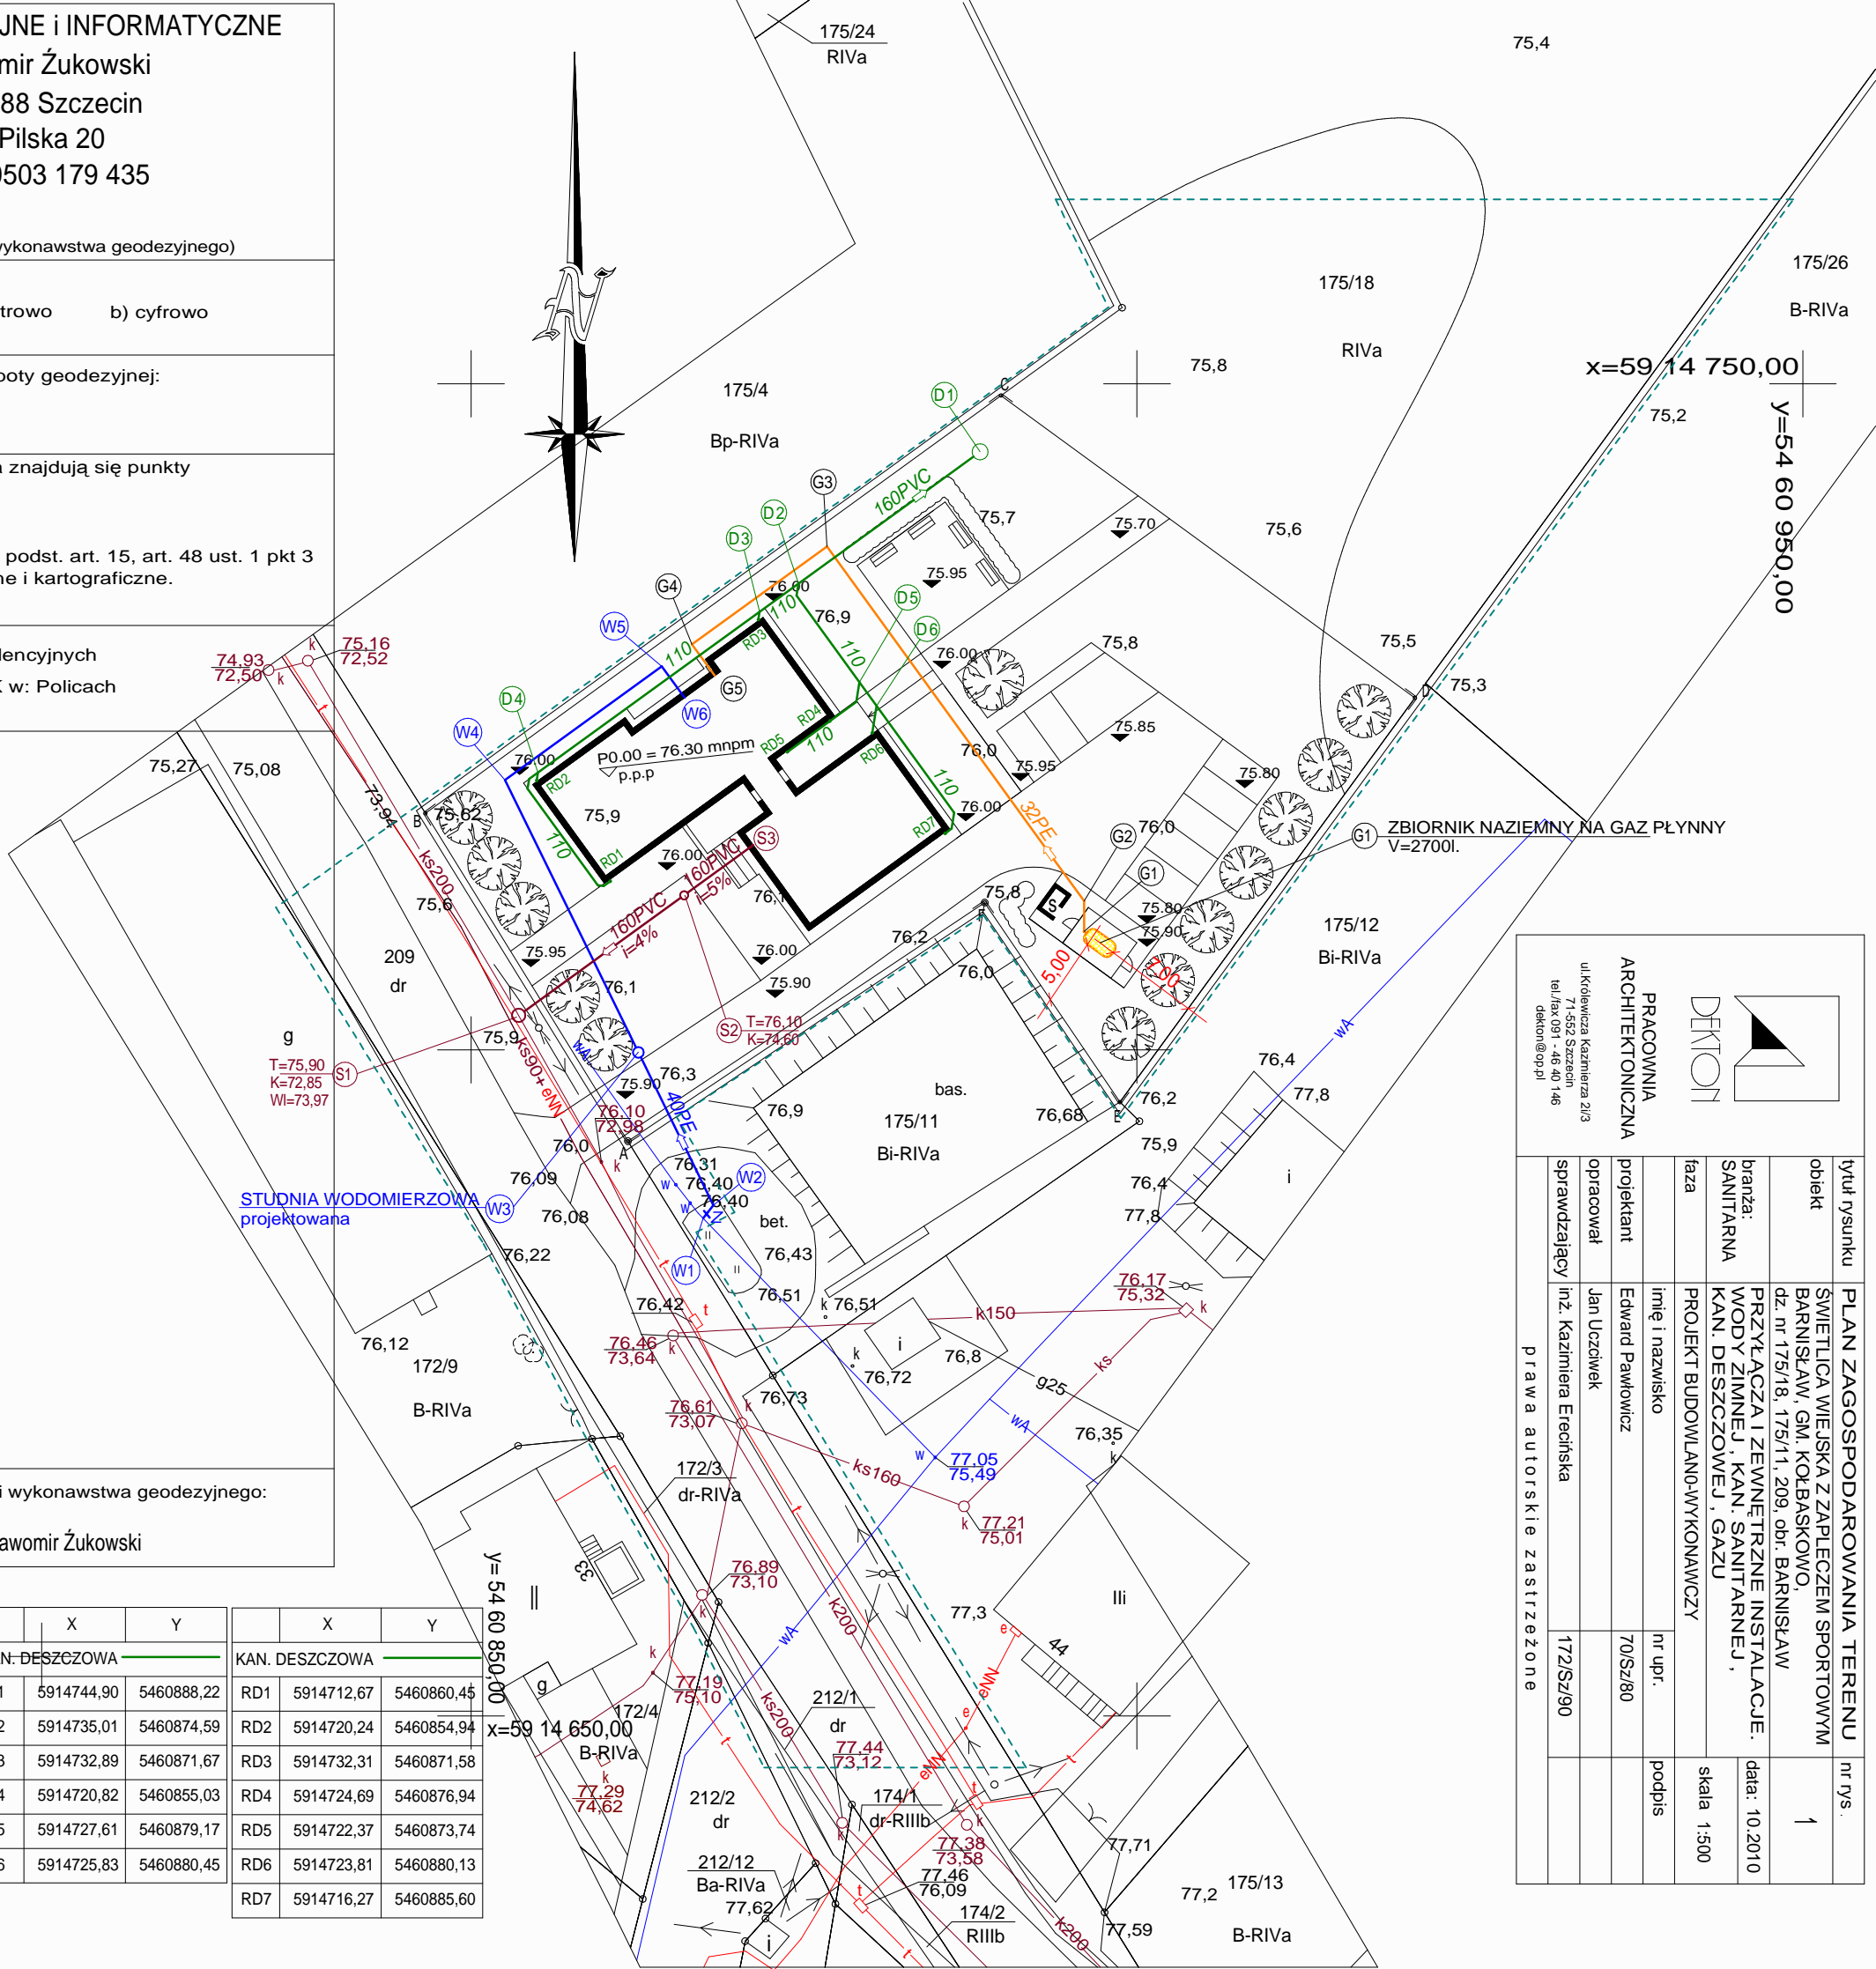

<div>PRACOWNIA ARCHITEKTONICZNA</div> <div>DEKTON</div> <div>ul.Krolowicza Kazimierza 21/3</div> <div>71-552 Szczecin</div> <div>tel./fax 091 - 46 40 1 46</div> <div>dekton@op.pl</div>		tytuł rysunku	PLAN ZAGOSPODAROWANIA TERENU	nr rys.
obiekt	SWIETLICA WIEJSKA Z ZAPLECZEM SPORTOWYM BARNISŁAW, GM. KOŁBASKOWO, dz. nr 175/18, 175/11, 209, obr. BARNISŁAW	branża:	SANITARNA	data: 10.2010
tytuł	PROJEKT BUDOWLANO-WYKONAWCZY	skala	1:500	
opracował	Jan Uzciewicz	nr upr.	70/Sz/80	podpis
projektant	Edward Pawłowicz			
sprawdzający	inż. Kazimiera Erecińska		172/Sz/90	
prawa autorskie zastrzeżone				

WSPÓLRZEDNE GEODEZYJNE			WSPÓLRZEDNE GEODEZYJNE			WSPÓLRZEDNE GEODEZYJNE			WSPÓLRZEDNE GEODEZYJNE			WSPÓLRZEDNE GEODEZYJNE			WSPÓLRZEDNE GEODEZYJNE		
	X	Y		X	Y		X	Y		X	Y		X	Y		X	Y
GAZ			WODA ZIMNA			KAN. SANITARNA			KAN. DESZCZOWA			KAN. DESZCZOWA			KAN. DESZCZOWA		
G1	5914708,89	5460896,03	W1	5914687,36	5460867,42	S1	5914702,60	5460853,58	D1	5914744,90	5460888,22	RD1	5914712,67	5460860,45	D2	5914735,01	5460874,59
G2	5914711,17	5460896,03	W2	5914688,34	5460868,20	S2	5914711,61	5460866,00	D2	5914735,01	5460874,59	RD2	5914720,24	5460854,94	D3	5914732,89	5460871,67
G3	5914737,79	5460876,72	W3	5914699,82	5460862,57	S3	5914715,13	5460870,86	D3	5914732,89	5460871,67	RD3	5914732,31	5460871,58	D4	5914720,82	5460855,03
G4	5914730,44	5460866,60	W4	5914720,26	5460852,55				D4	5914720,82	5460855,03	RD4	5914724,69	5460876,94	D5	5914727,61	5460879,17
G5	5914728,42	5460868,06	W5	5914728,80	5460864,33				D5	5914727,61	5460879,17	RD5	5914722,37	5460873,74	D6	5914725,83	5460880,45
			W6	5914726,78	5460865,80				D6	5914725,83	5460880,45	RD6	5914723,81	5460880,13			
									RD7	5914716,27	5460885,60	RD7	5914716,27	5460885,60			