


D "4"

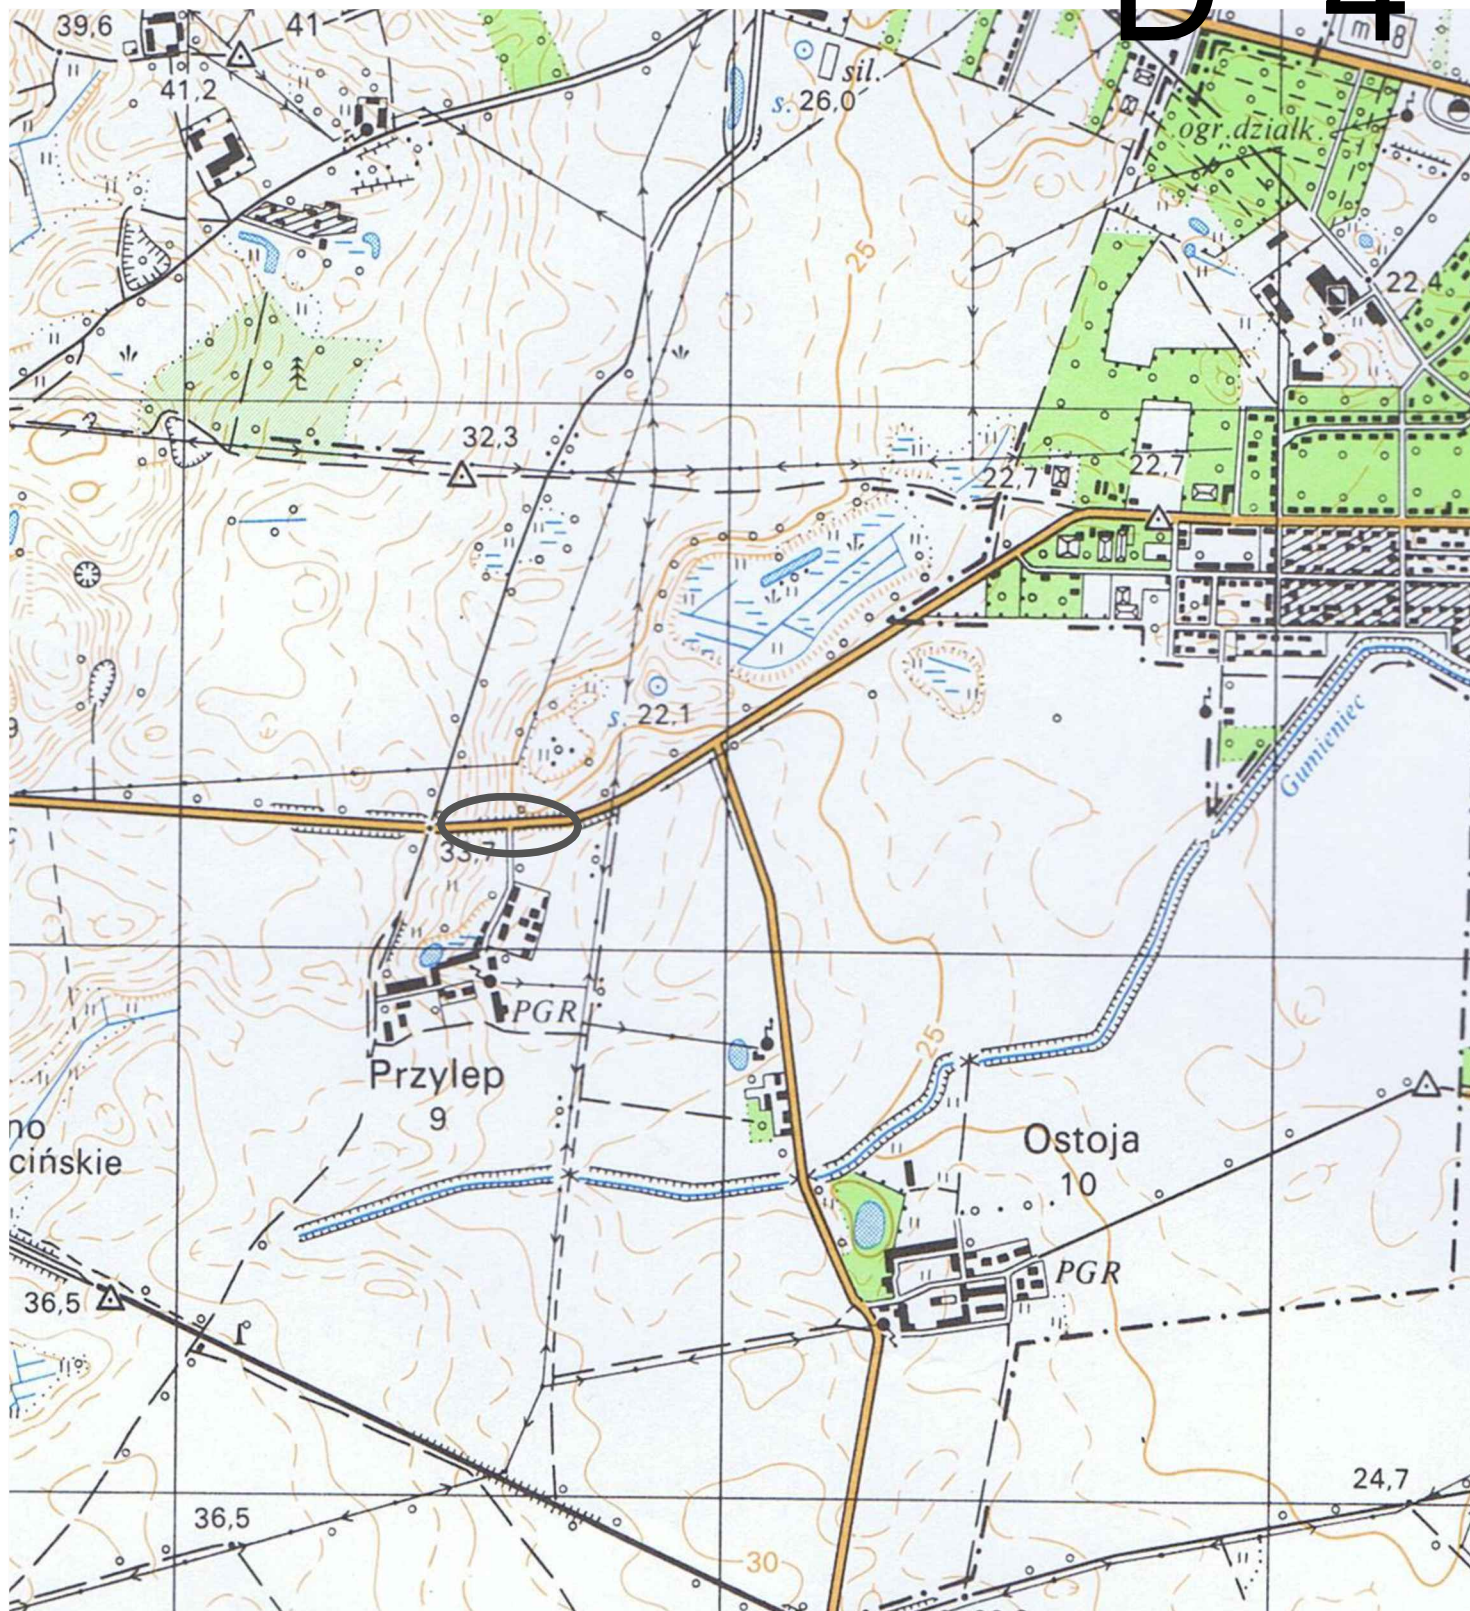

<p>Obiekt: D"4"- Przystanki PRZYLEP</p> <p>Adres: Przylep dz. nr 4/1</p> <p>Branża: Drogowa</p> <p>Inwestor: Urząd Gminy Kołbaskowo 72-001 Kołbaskowo, Kołbaskowo 106</p>		<p>Skala: 1:5000</p>
<p>Opracował: mgr Tomasz Arszyło</p> <p>Projektował: mgr inż. Zenon Arszyło upr. bud. ZAP/0069/POOK/07</p>	<p>Tytuł rys.</p> <p>Plan orientacyjny - LOKALIZACJA PRZYSTANKÓW AUTOBUSOWYCH</p>	<p>Nr rys. 1/5</p> <p>Data: 06/2011</p>