



D "4"

Przekrój poprzeczny A - A

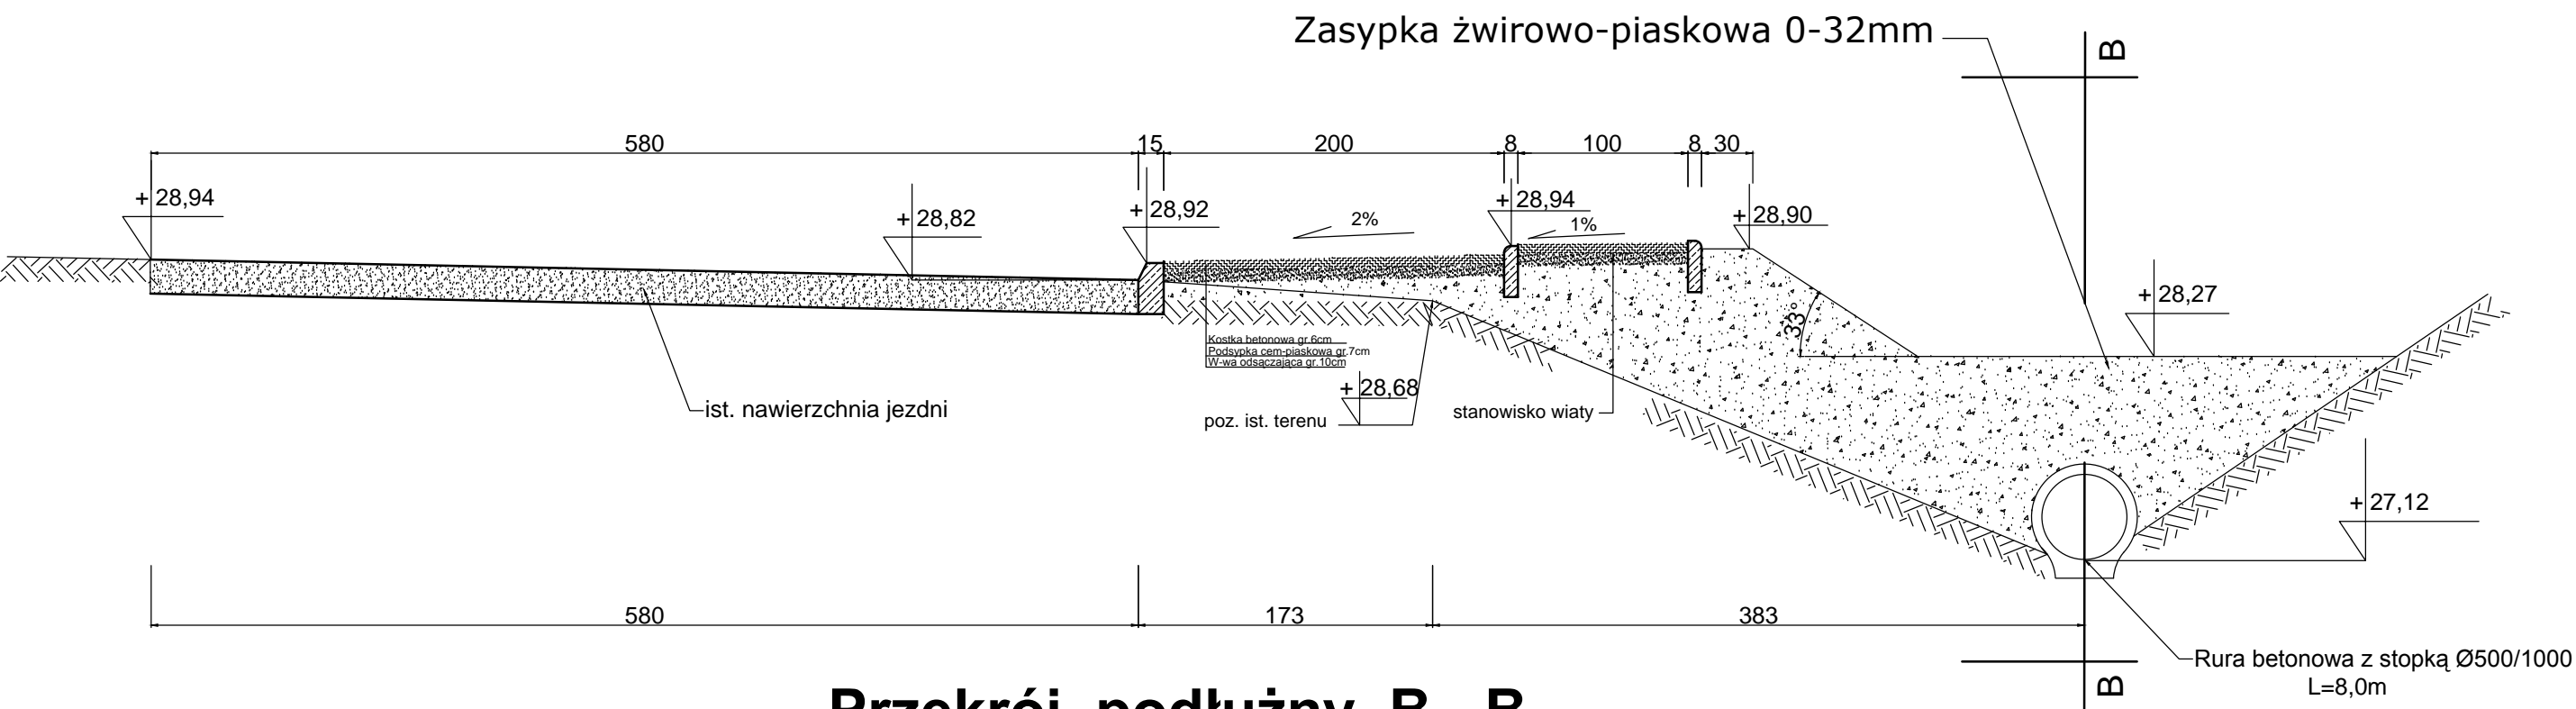

Przekrój podłużny B - B

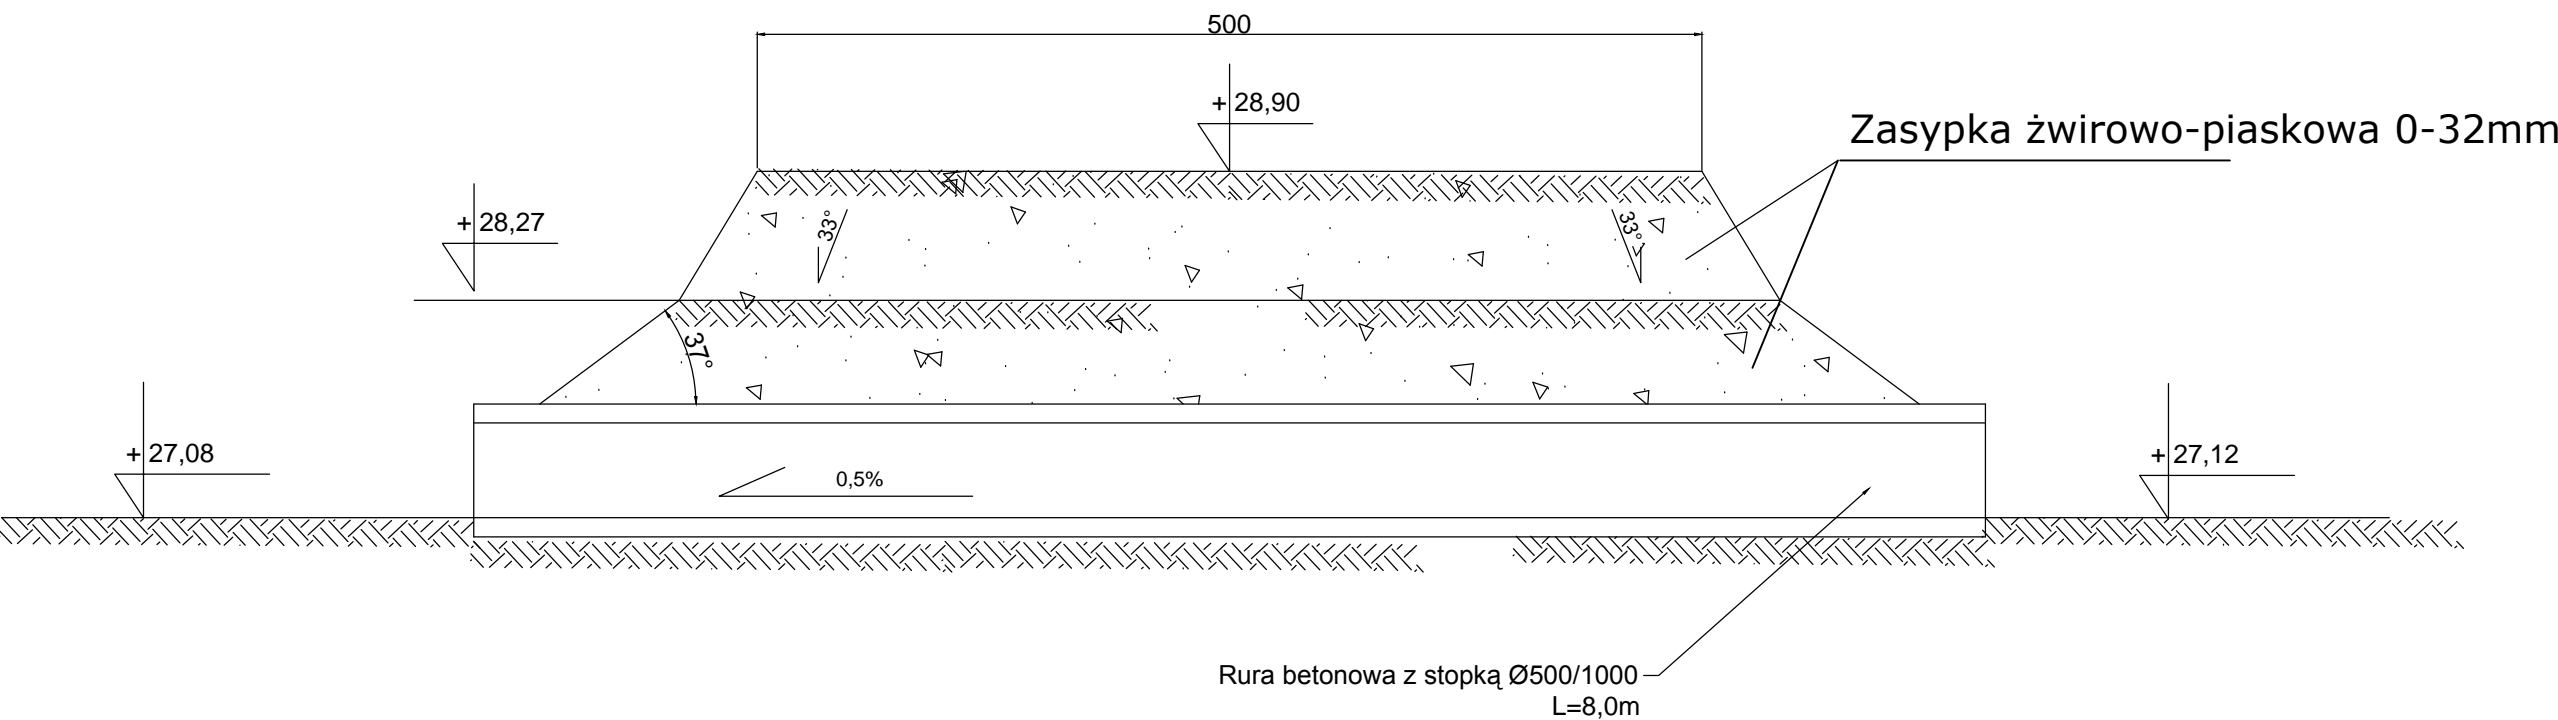

Uwaga:
1. Typową wiatę należy zakotwić
wg wskazań producenta wiaty

Obiekt:	D"4"- Przytstanki PRZYLEP	Skala: 1:40
Adres:	Przylep dz. nr 4/1	
Branża:	Drogowa	
Inwestor:	Urząd Gminy Kołbaskowo 72-001 Kołbaskowo, Kołbaskowo 106	
Opracował:	mgr Tomasz Arsytyo	Tytuł rys. Przekrój poprzeczny przystanku A- A Przekrój podłużny odwodnienia B- B
Projektował:	mgr inż. Zenon Arsytyo	
	upr. bud. ZAP/0069/POOK/07	
		Nr rys. 4/5
		Data: 06/2011