


# Lokalizacja pętli autobusowej i przystanku przy PKP

D "2"

- Uwaga:
- 1. Typową wiatę należy zakotwić do istniejącej nawierzchni z płyt betonowych kołkami typ. Hilti. wg wskazań producenta wiaty
  - 2. W przypadku nierówności lub ubytków betonu należy wykonać wylewkę betonową gr.20cm po uprzednim usunięciu zniszczonej nawierzchni.

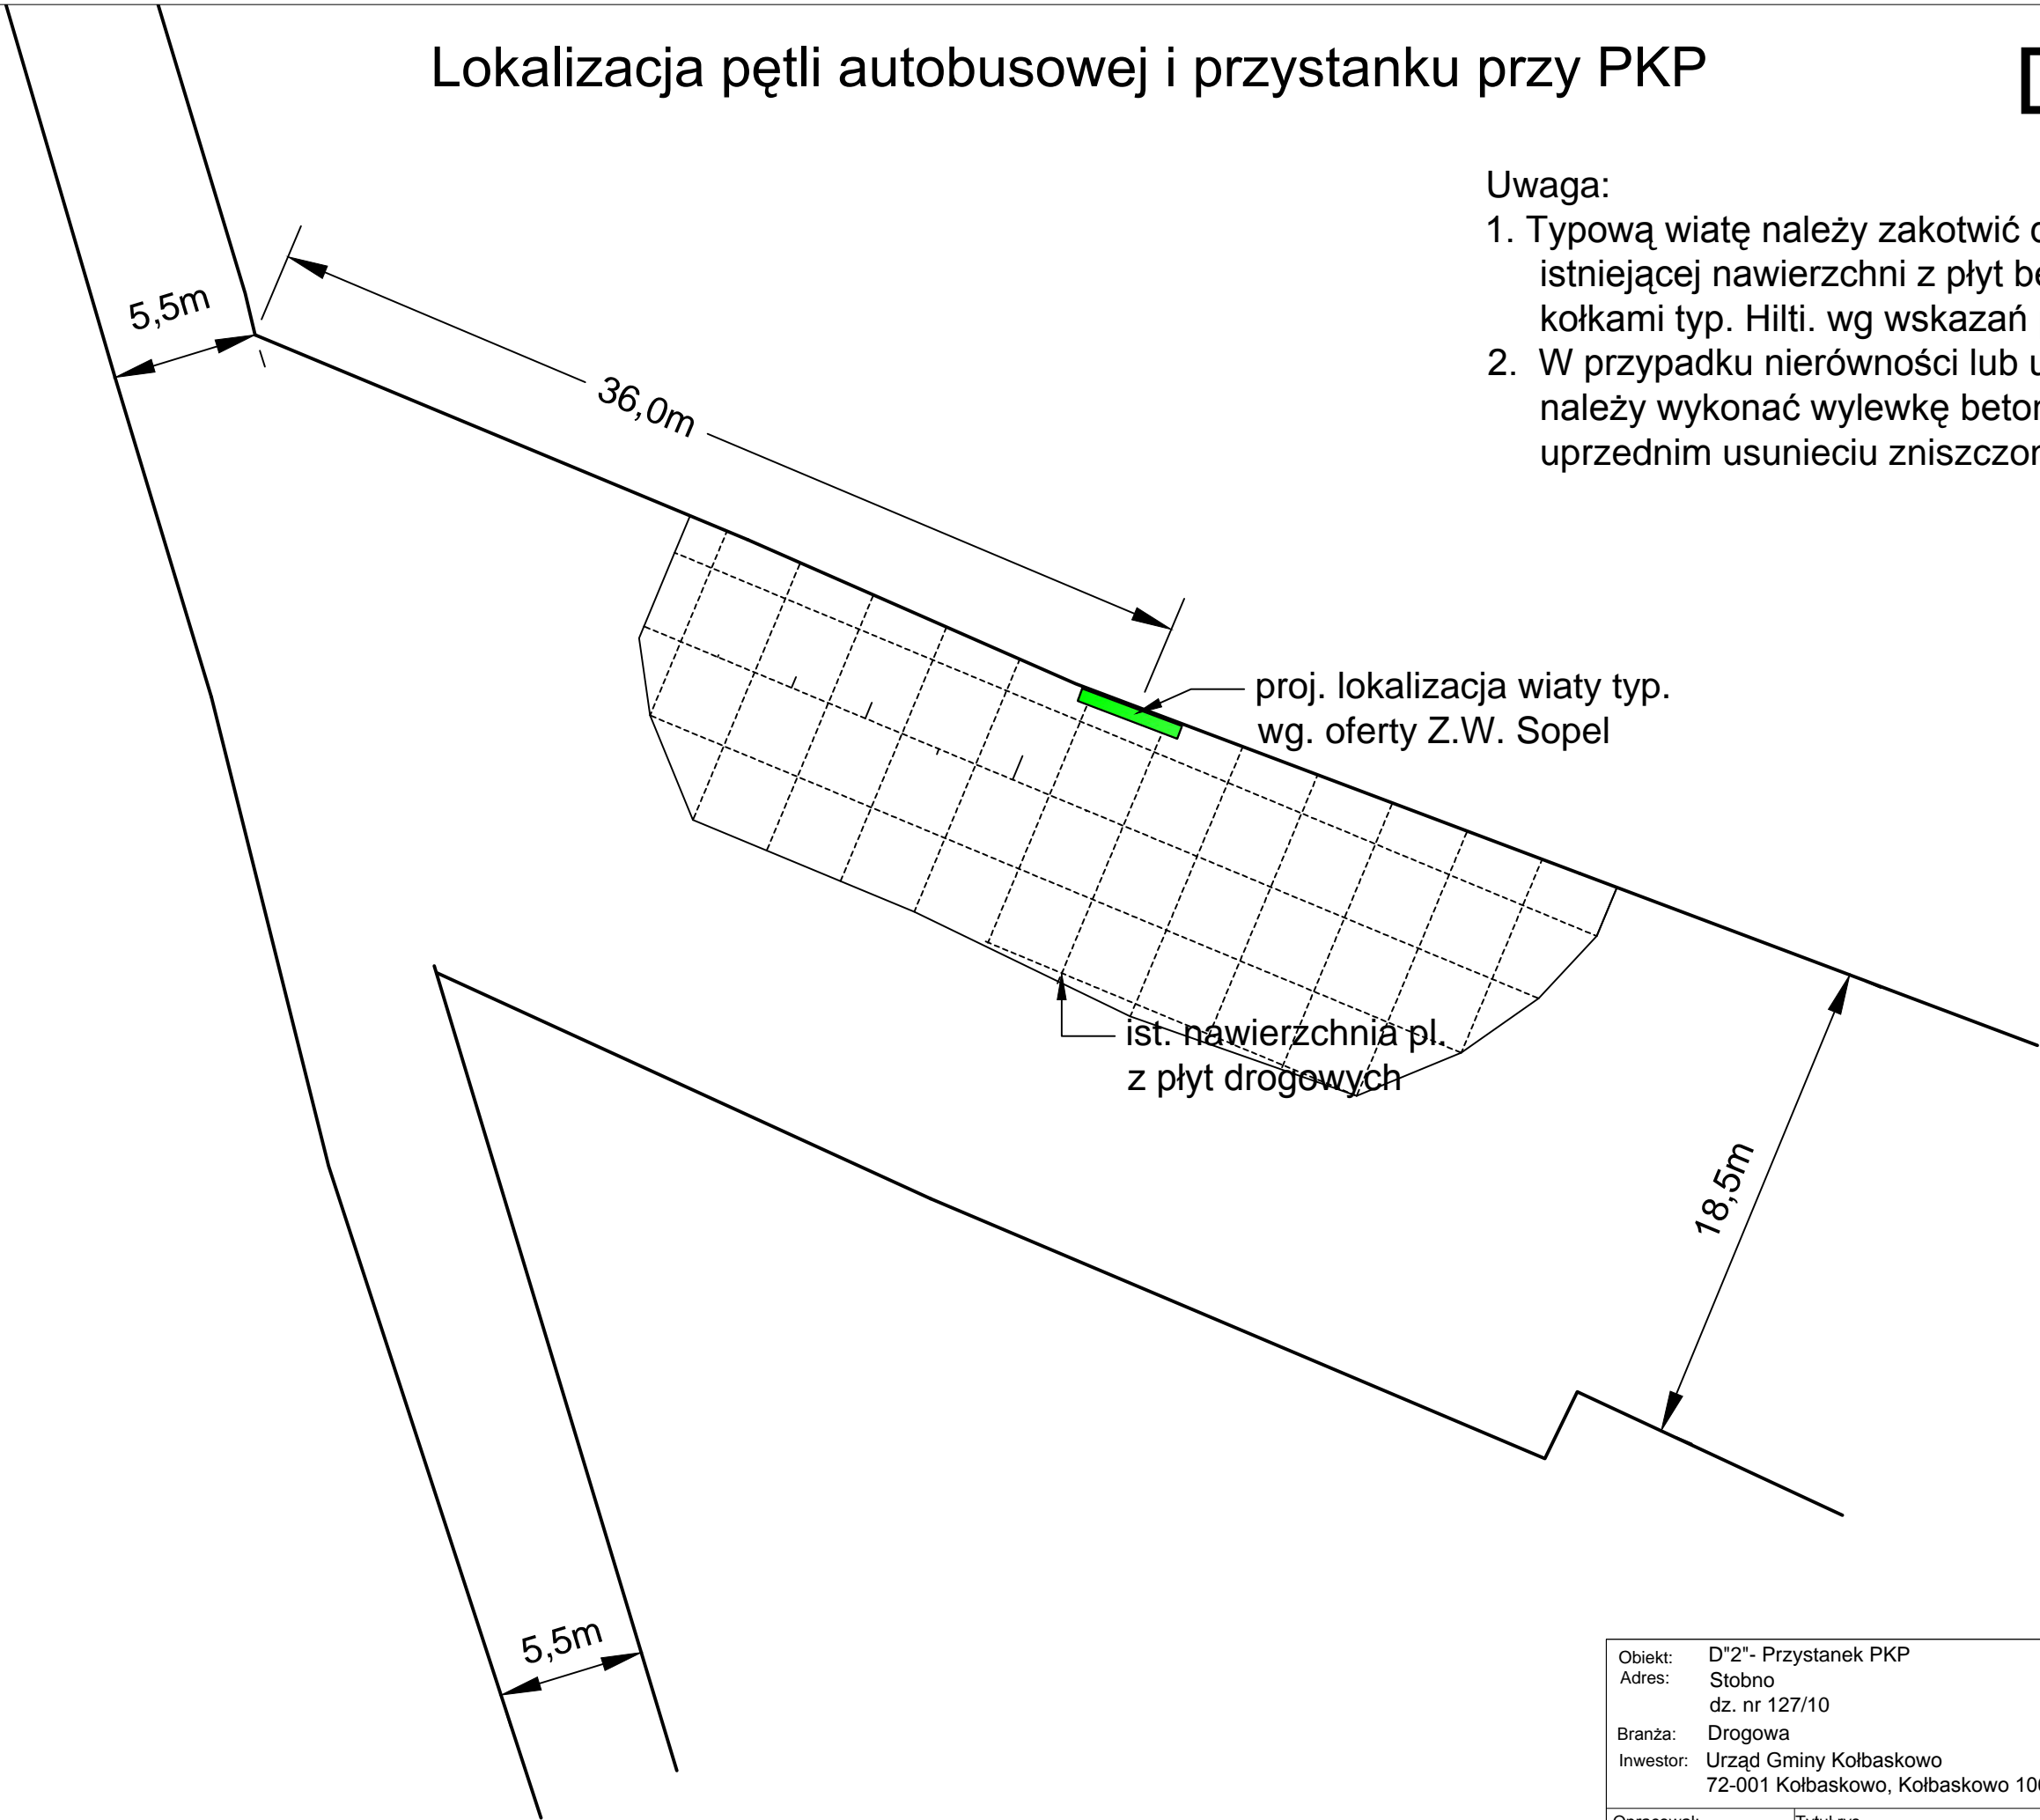

Obiekt:	D"2" - Przystanek PKP	Skala: <b>1:250</b>
Adres:	Stobno dz. nr 127/10	
Branża:	Drogowa	
Inwestor:	Urząd Gminy Kołbaskowo 72-001 Kołbaskowo, Kołbaskowo 106	
Opracował:	mgr Tomasz Arsyło	Tytuł rys. <b>RZUT PĘTLI I PRZYSTANKU PRZY PKP</b>
Projektował:	mgr inż. Zenon Arsyło	
	upr. bud. ZAP/0069/POOK/07	
		Nr rys. 3/3
		Data: 06/2011