


X= 59 15 650,00

y= 54 62 750,00

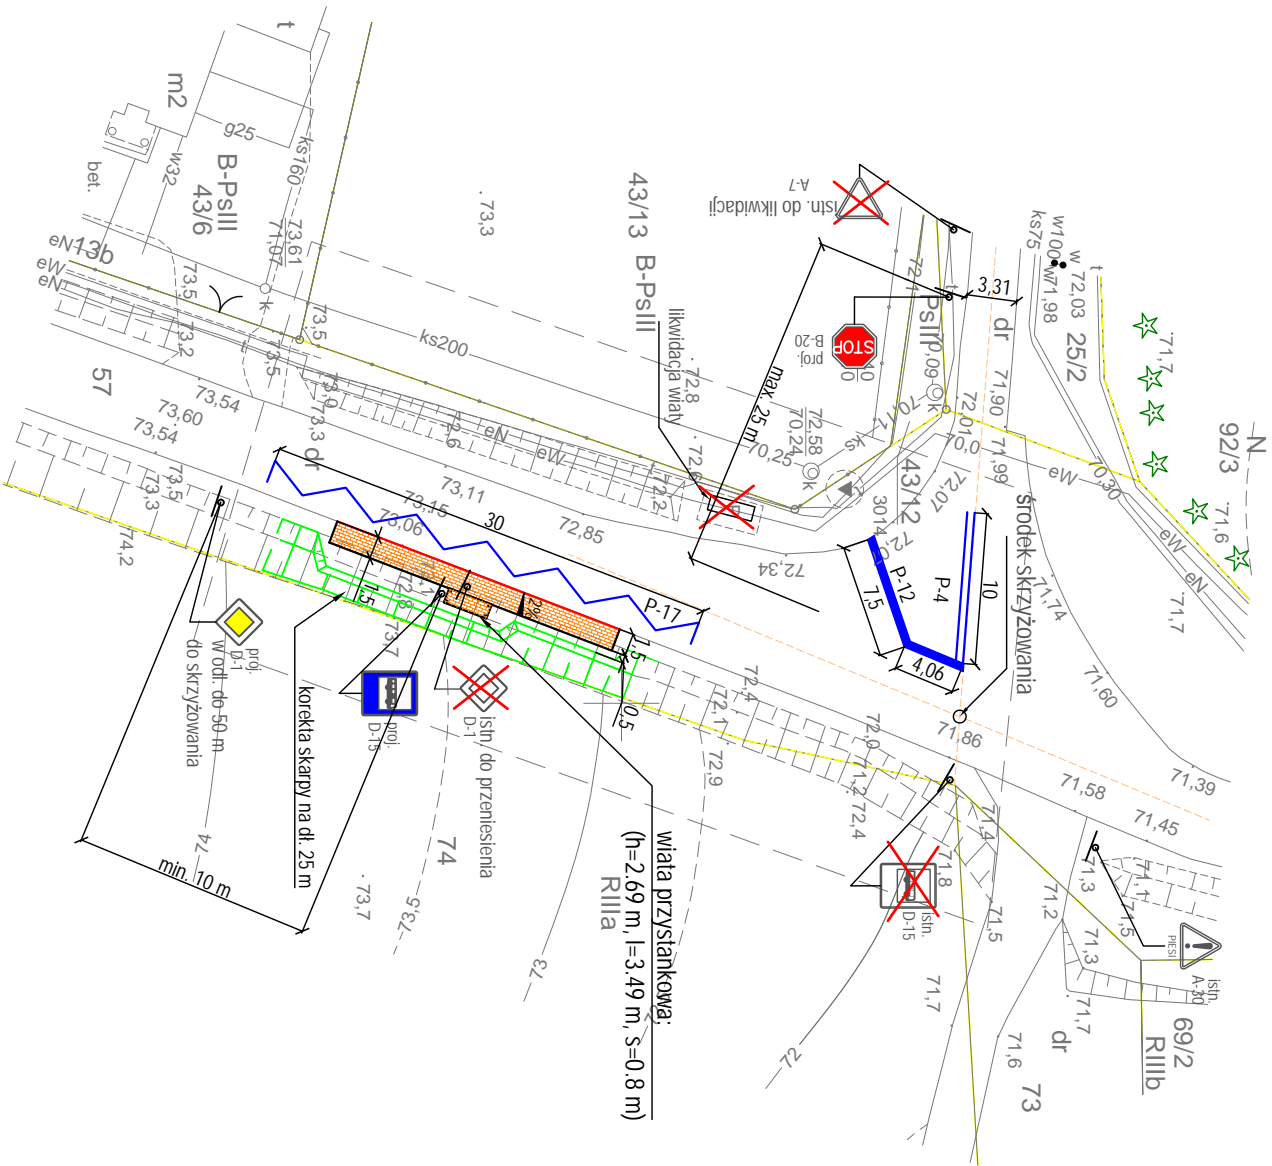

X= 59 15 550,00

y= 54 62 850,00

Legenda:



LEGENDA:

- peion przystankowy/chodnik z betonowej kostki brukowej gr. 8 cm (kolor szary)
- krawężnik drogowy betonowy 15x30x100 cm
- krawężnik drogowy betonowy wtopiony 15x30x100 cm
- obrzeża betonowe 8x30x100 cm
- oznakowanie poziome projektowane
- projektowana wiata przystankowa 90x269x349 cm, 80x269, 349 cm
- granica ewidencyjna działki
- korekta skarp
- projektowane znaki pionowe
- istniejące znaki pionowe

PROJECT SUPERVISION				70-789 SZCZECIN
Inwestor:		Gmina Kobaskowo		ul. Romantyczna 70/4
Nazwa opracowania:		Kobaskowo 106_72-001 Kobaskowo		Data: maj 2014
Nazwa rysunku:		Projekt budowy 15 przystanków autobusowych na terenie Gminy Kobaskowo w miejscowościach: Warzwitce, Karwowo, Smolecin, Warńk, Bobolin, Słodno, Będargowo		Skala: 1:500
Projektował:		mgr inż. Kazimierz Malecki		Bratzi: BROGOLIA
Numer rysunku:		uprzedzenia: 130/Sz/04		Numer rysunku:
Zaprojektował:		mgr inż. Elżbieta Janczyńska		SOP 04