


 - zakres planowanej
budowy oświetlenia

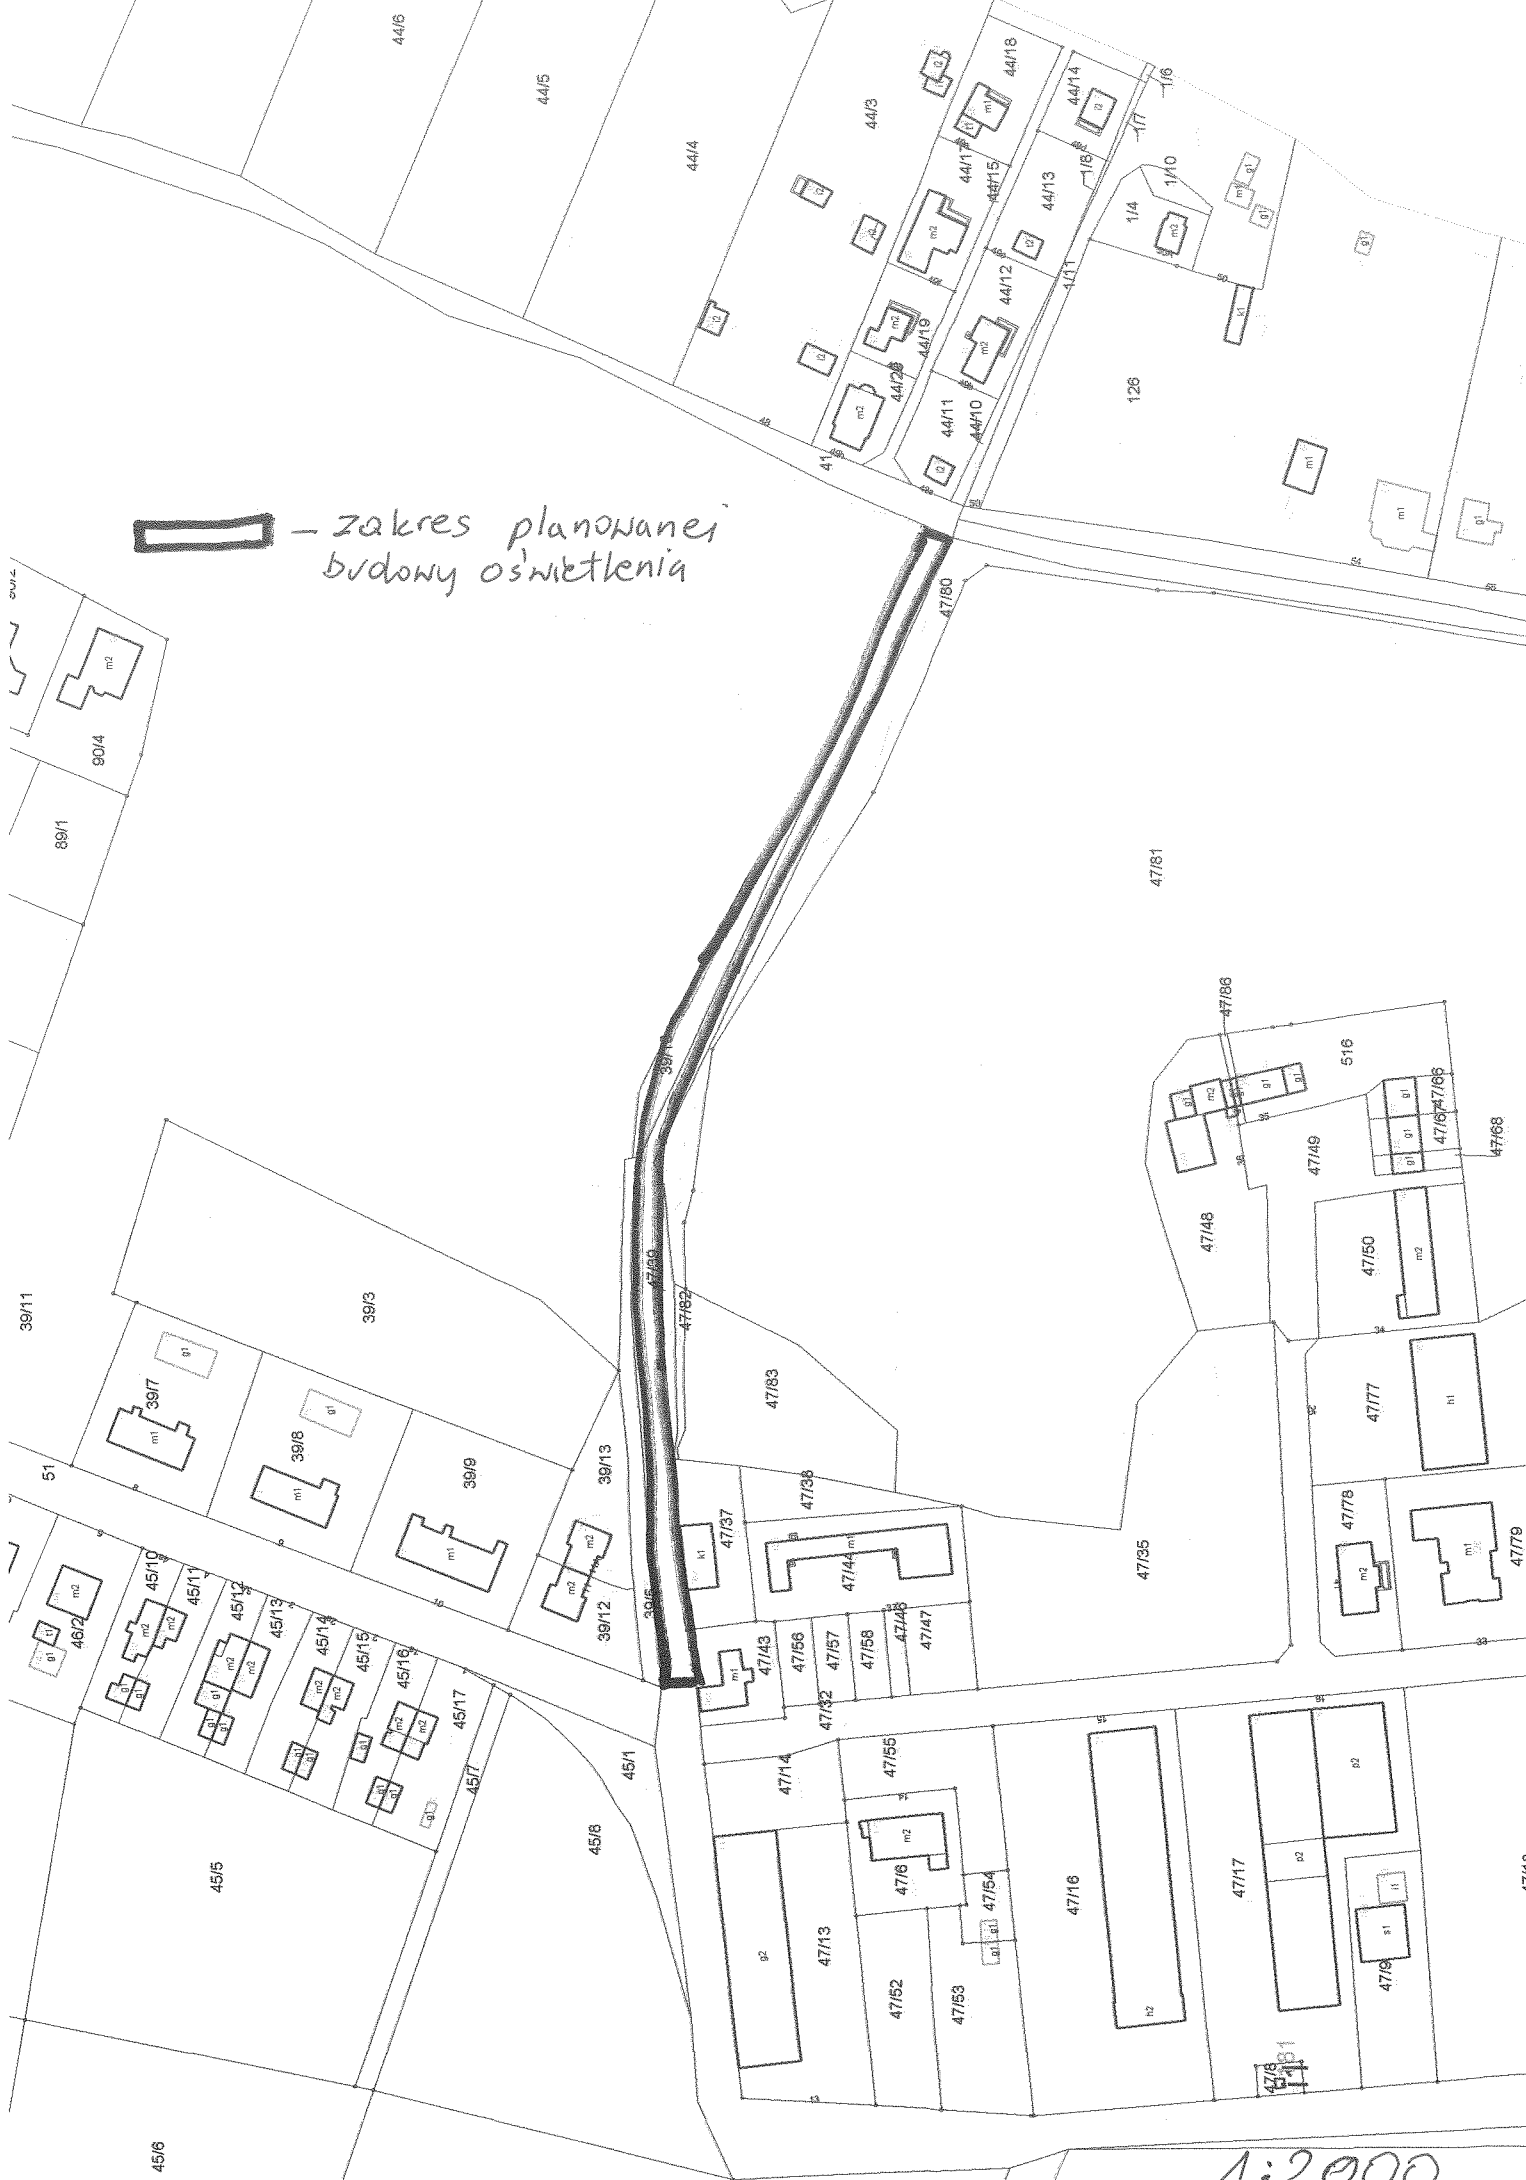

1:2000