



PRZEKRÓJ NA JEZDNI I CHODNIKU

PRZESKROJE NORMALNE


SKALA 1:50

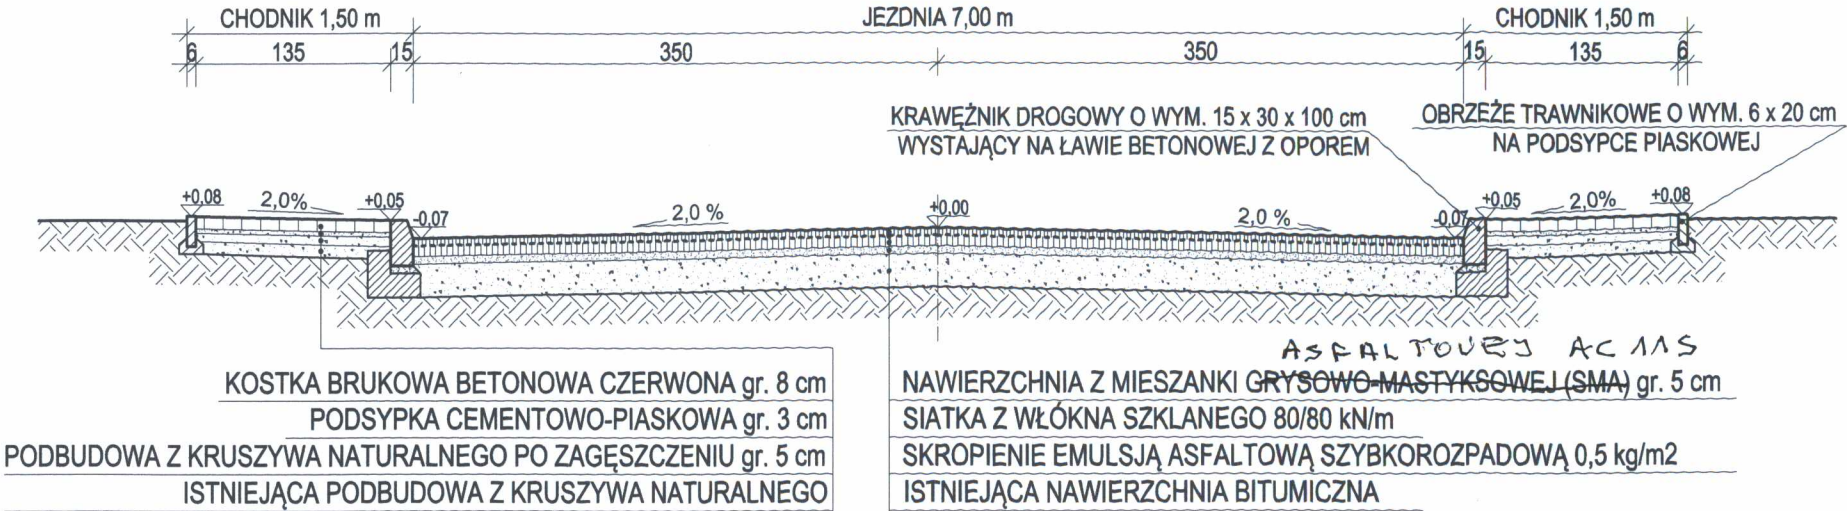


PRZEKRÓJ NA JEZDNI W OBRĘBIE RONDA ORAZ NA CHODNIKU W MIEJSCY PRZEJŚCIA DLA PIESZYCH

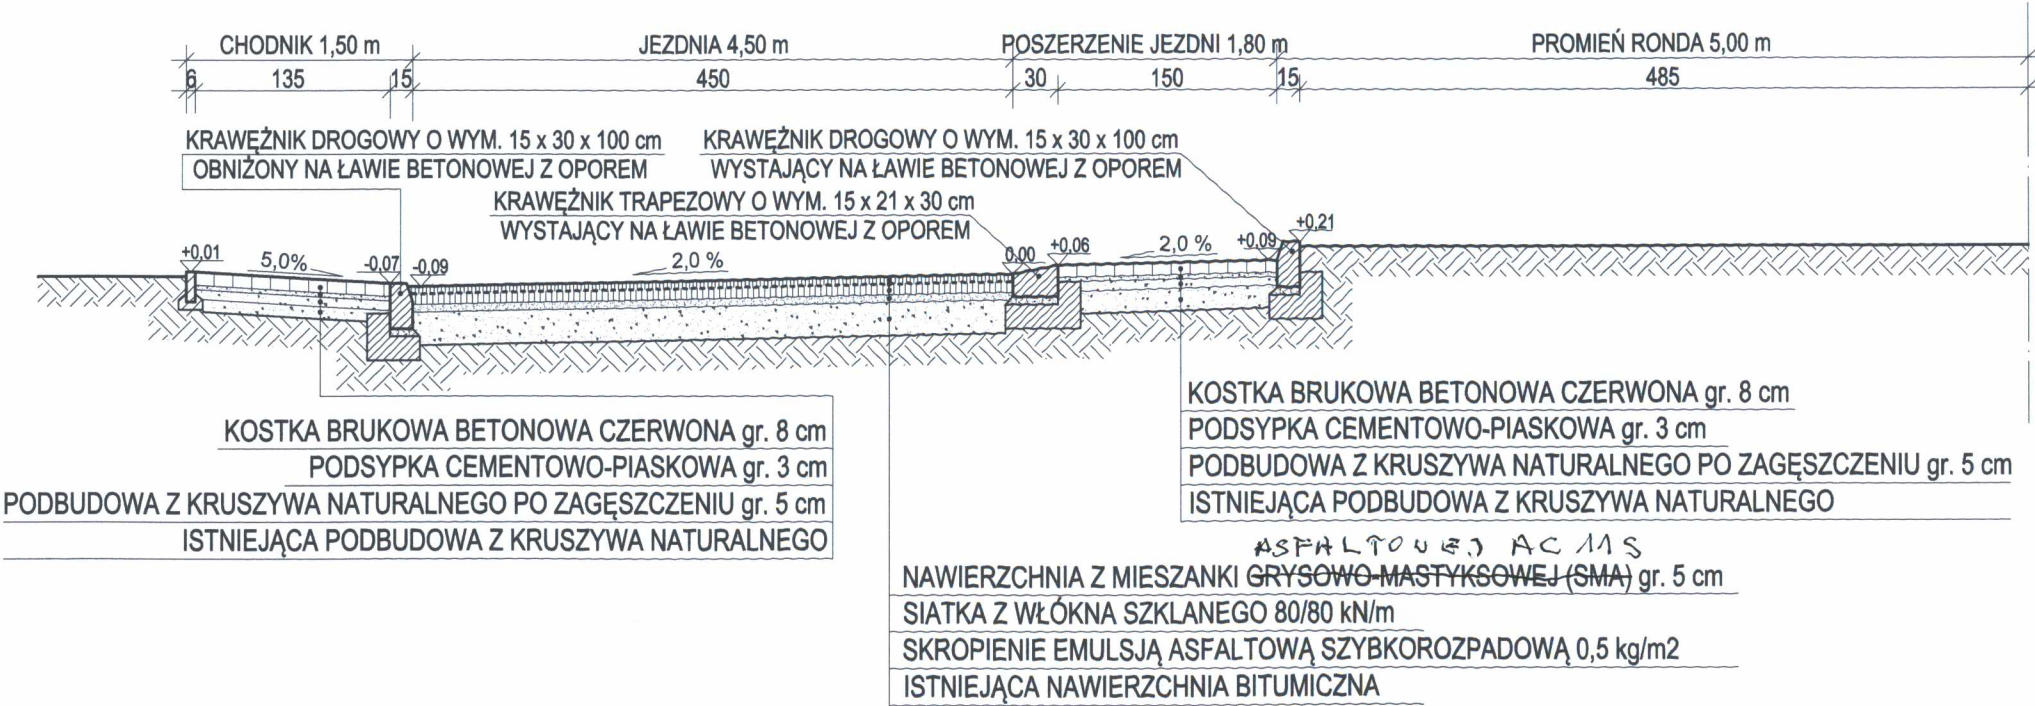

PRZEKRÓJ PODŁUŻNY NA POŁĄCZENIU NAWIERZCHNI PROJEKTOWANEJ I ISTNIEJĄCEJ

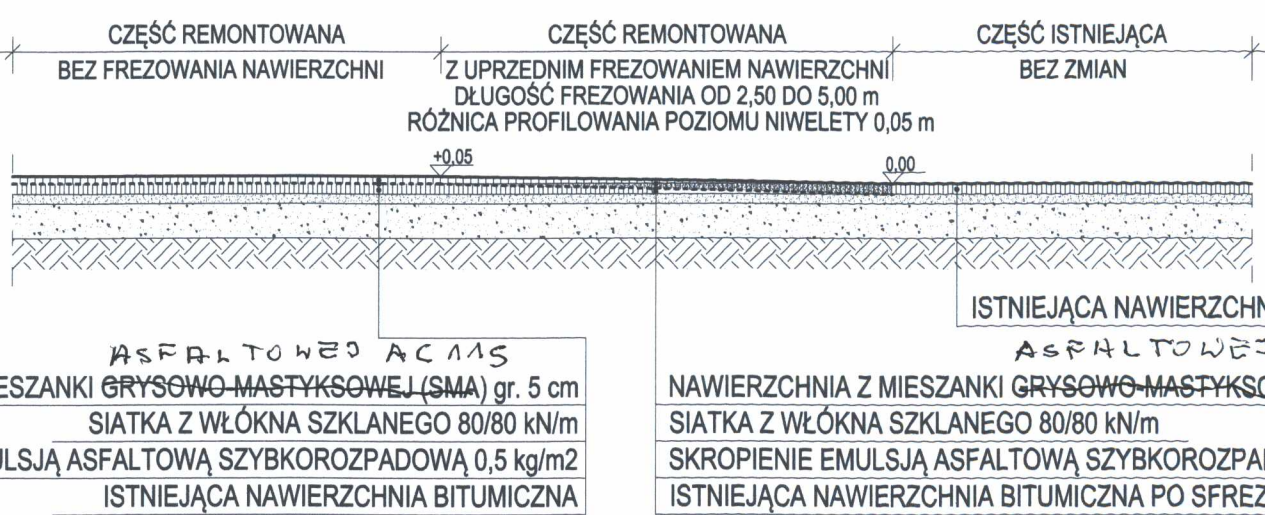

PRZEDSIĘBIORSTWO BUDOWLANO-DROGOWE "TRASBUD" 74-100 GRZYFINO, UL. ŁUŻYCKA 134 G				 TRASBUD	
UMOWA NR 237/2014 z dnia 08.10.2014		FAZA PROJEKT BUDOWLANY		PROJEKTOWAŁ mgr RYSZARD GRONKOWSKI	
NR. RYS 4		SKALA 1:50		mgr Ryszard Gronkowski PROJEKTANT Uprawnienia projektowe-drogowe W.Z.D.P. Nr 100/74 z dn.21.09.1974 r.	
DATA X.2014r				mgr inż. KAZIMIERZ MATECKI	
OBIEKT: REMONT DROGI GMINNEJ NR 195011Z W M. PRZECŁAW, GM. KOŁBASKOWO				SPRAWDZIŁ mgr inż. KAZIMIERZ MATECKI	
INWESTOR: GMINA KOŁBASKOWO 72-101 KOŁBASKOWO 106				mgr inż. bud. drogowego PROJEKTANT upr. Nr ewid. 130/Sz/84 z dn.13.04.1984 r. Z OLB-ZAP/BD/0379/04	
ADRES: PRZECŁAW, DZ. NR 2/69, 2/82, 2/83, 2/84, 2/88, 2/89 2/121, 2/128, 2/130, 2/131, 2/153, 2/154, 301/7, 301/8				OPRACOWAŁ mgr inż. ADAM GAWLAS	
TREŚĆ: PRZESKROJE NORMALNE				