


MIEJSCOWY PLAN ZAGOSPODAROWANIA PRZESTRZENNEGO
dla terenu zlokalizowanego w obrębie geodezyjnym KOŁBASKOWO

skala 1:1000

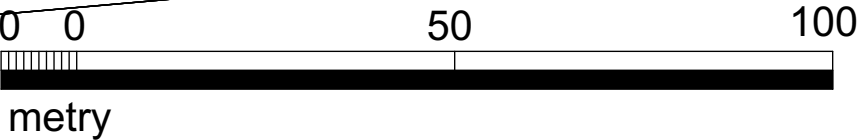

LEGENDA

- GRANICA OBSZARU OBJĘTEGO ZMIANĄ PLANU MIEJSCOWEGO
- GRANICA STREFY OCHRONY KONSERWATORSKIEJ STANOWISK ARCHEOLOGICZNYCH
- GRANICA GŁÓWNEGO ZBIORNIKA WÓD PODZIEMNYCH 122
- LINIE ROZGRANICZAJĄCE TERENY O RÓŻNYM PRZEZNACZENIU LUB O RÓŻNYCH ZASADACH ZAGOSPODAROWANIA
- LINIA ELEKTROENERGETYCZNA 15 kV
- NIEPRZEKRACZALNA LINIA ZABUDOWY
- ISTNIEJĄCE GRANICE DZIAŁEK
- USTALENIA FUNKCJONALNE TERENU
- TEREN ZABUDOWY USŁUGOWEJ