


## Mapa poglądowa

skala 1 : 5000

Kołbaskowo

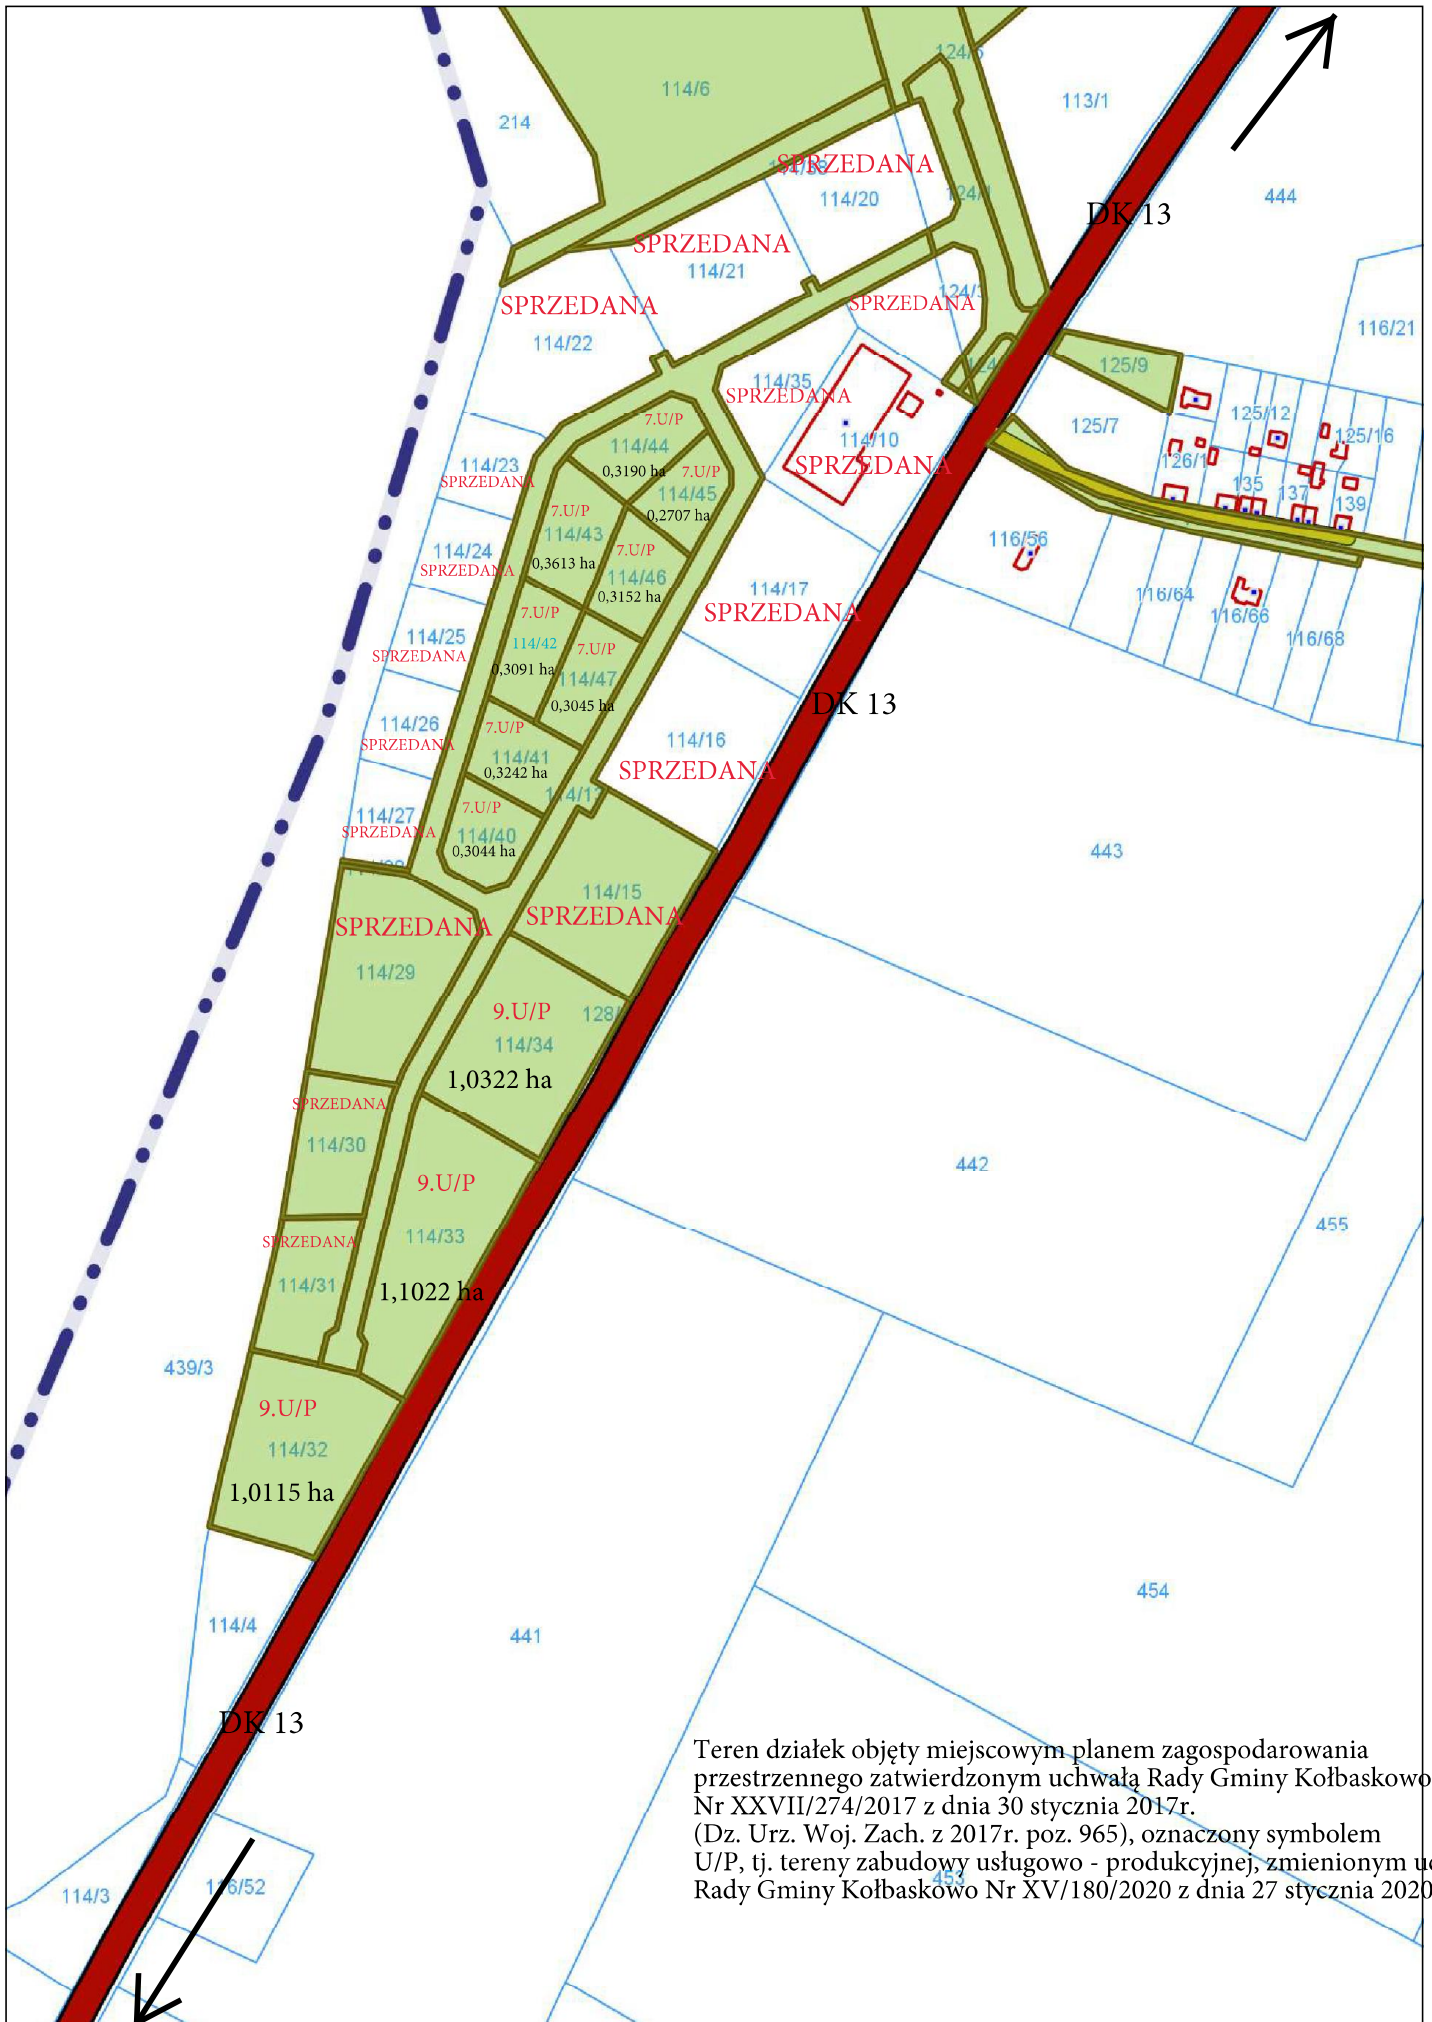

Teren działek objęty miejscowym planem zagospodarowania przestrzennego zatwierdzonym uchwałą Rady Gminy Kołbaskowo Nr XXVII/274/2017 z dnia 30 stycznia 2017r. (Dz. Urz. Woj. Zach. z 2017r. poz. 965), oznaczony symbolem U/P, tj. tereny zabudowy usługowo - produkcyjnej, zmienionym uchwałą Rady Gminy Kołbaskowo Nr XV/180/2020 z dnia 27 stycznia 2020r.