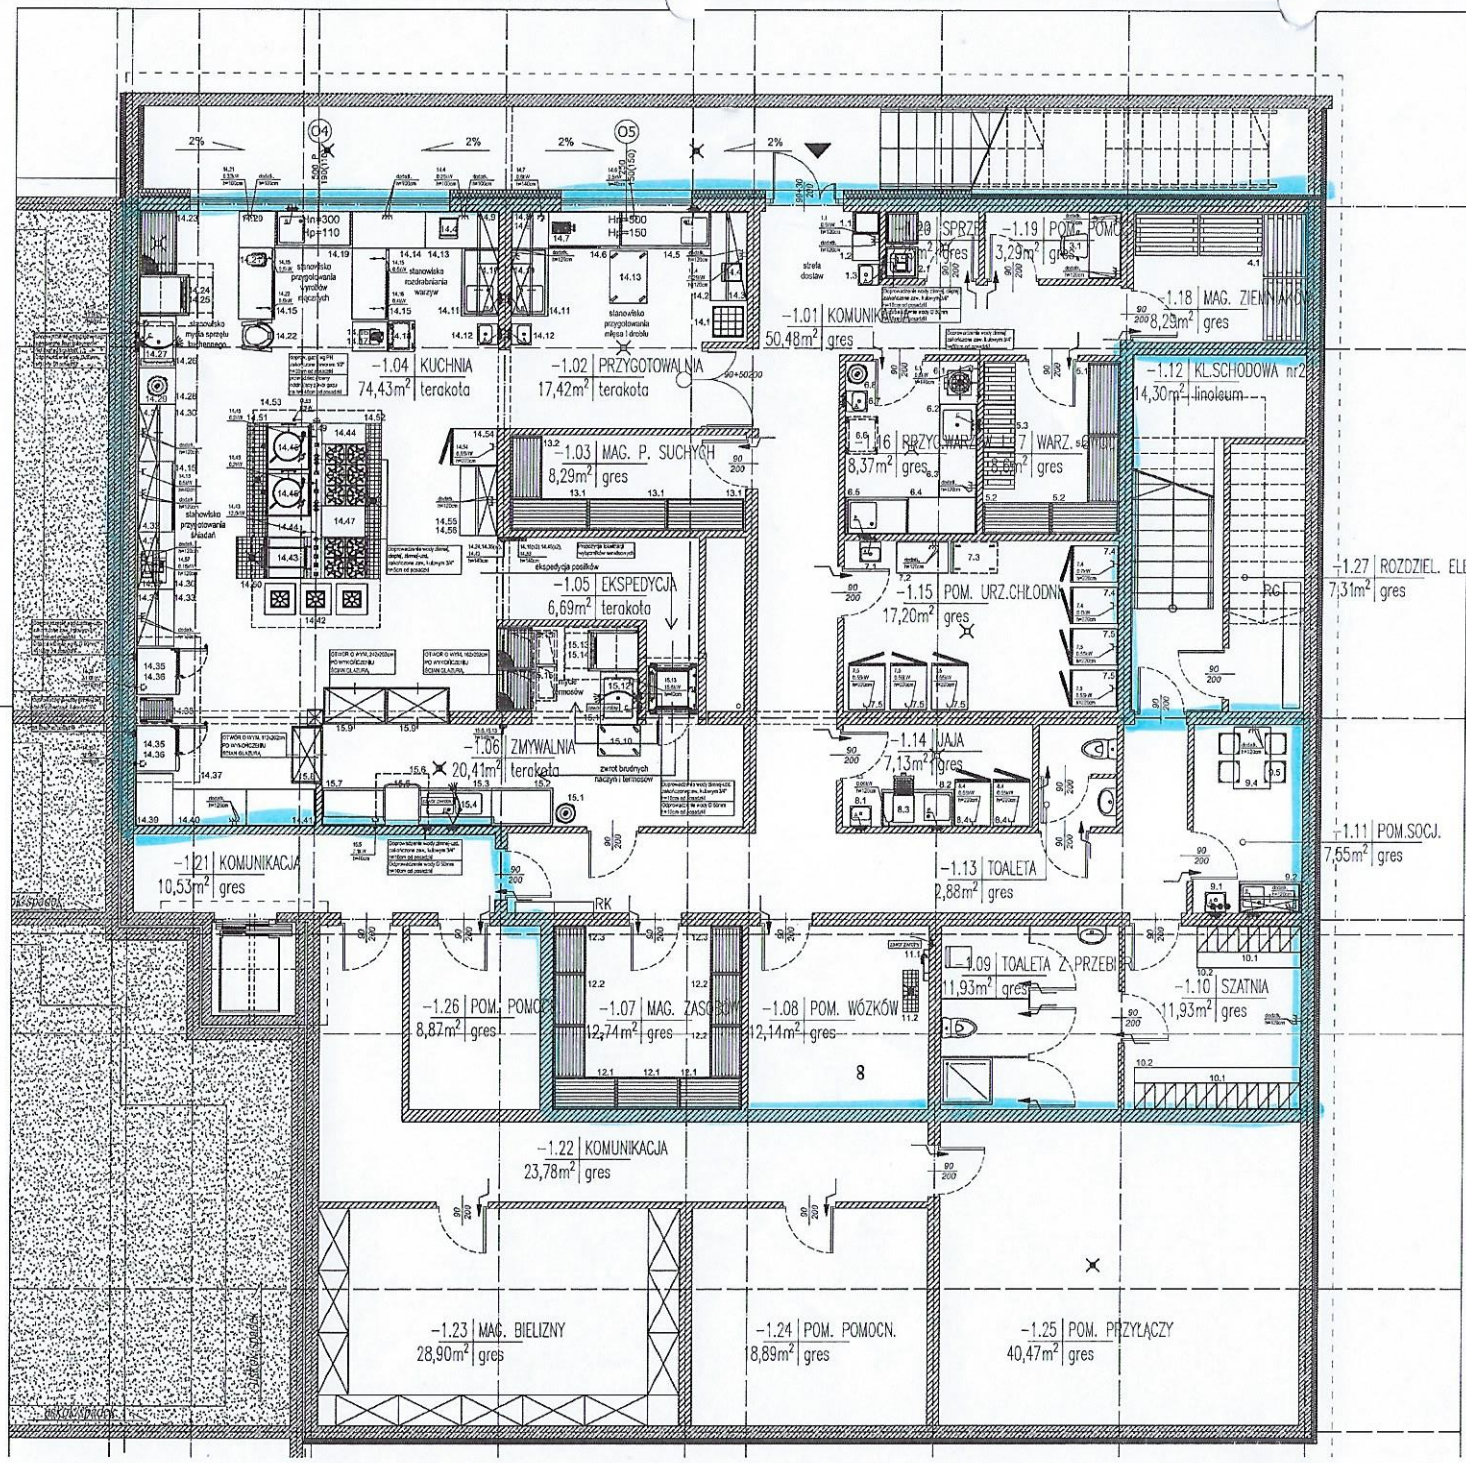

OZNACZENIA:

- WODA ZIMNA
- WODA CIEPŁA
- WODA ZIMNA UZDATNIONA
- ODPŁYW
- ZAWÓR "A" WODA DO URZĄDZEŃ PO ZMIĘKCZENIU PRZED STACJĄ UZD.
- KRATKA ŚCIEKOWA
- KRAN ZE ZŁĄCZKĄ DO WĘŻA
- GNIAZDO WTYKOWE 1-FAZOWE (PRZEWÓD 3-ŻYŁOWY)
- GNIAZDO WTYKOWE 3-FAZOWE (PRZEWÓD 5-ŻYŁOWY)
- PRZYŁĄCZE HERMETYCZNE ELEKTRYCZNE 1-FAZOWE (PUSZKA Z LISTWĄ ZACISKOWĄ WBUDOWANA W ŚCIANĘ)
- PRZYŁĄCZE HERMETYCZNE ELEKTRYCZNE 3-FAZOWE (PUSZKA Z LISTWĄ ZACISKOWĄ WBUDOWANA W ŚCIANĘ)
- PODEJŚCIE ELEKTRYCZNE 1-FAZOWE (WYPUST Z PODŁOGI W OSŁONIE GUMOWEJ (h=5cm) +2m ZAPAS KABLA) PRZEWÓD ELEKTRYCZNY TYPU ELASTYCZNA LINKA
- PODEJŚCIE ELEKTRYCZNE 3-FAZOWE (WYPUST Z PODŁOGI W OSŁONIE GUMOWEJ (h=5cm) +2m ZAPAS KABLA) PRZEWÓD ELEKTRYCZNY TYPU ELASTYCZNA LINKA
- PODEJŚCIE ELEKTRYCZNE 1-FAZOWE (WYPUST ZE ŚCIANY W OSŁONIE GUMOWEJ) +2m ZAPAS KABLA) PRZEWÓD ELEKTRYCZNY TYPU ELASTYCZNA LINKA
- PODEJŚCIE ELEKTRYCZNE 3-FAZOWE (WYPUST ZE ŚCIANY W OSŁONIE GUMOWEJ) +2m ZAPAS KABLA) PRZEWÓD ELEKTRYCZNY TYPU ELASTYCZNA LINKA
- PODEJŚCIE ELEKTRYCZNE 1-FAZOWE (WYPUST Z SUFITU W OSŁONIE GUMOWEJ) +2m ZAPAS KABLA) PRZEWÓD ELEKTRYCZNY TYPU ELASTYCZNA LINKA
- PODEJŚCIE ELEKTRYCZNE 3-FAZOWE (WYPUST Z SUFITU W OSŁONIE GUMOWEJ) +2m ZAPAS KABLA) PRZEWÓD ELEKTRYCZNY TYPU ELASTYCZNA LINKA
- WYŁĄCZNIK SERWISOWY 1-FAZOWY
- WYŁĄCZNIK SERWISOWY 3-FAZOWY
- GAZ

UWAGA:

1. Wymiary podane w centymetrach
2. Przewidzieć uziemienie dla mebli i urządzeń PA - wyrównanie potencjałów - listwa uziemiająca
3. h - wysokość przyłączy liczona w cm od gotowej posadzki
4. Przewidzieć otwór montażowy dla wprowadzenia urządzeń
5. Przewidzieć gniazda do celów porządkowych
6. Przyłącza mediów traktować jako wytyczne dla branż projektowych
7. Przewidzieć wzmocnienia ścienne dla mebli i urządzeń wiszących
8. Wszystkie odpływy kanalizacyjne do urządzeń technologicznych powinny być zasyfonowane
9. Przewidzieć wentylację mechaniczną dla pomieszczeń magazynowych (przetłaczanych na urządzenia chłodnicze) z bezwzględnym zabezpieczeniem utrzymania temperatury w pomieszczeniu na stałym poziomie nie przekraczającym (max) 32°C oraz wilgotności na poziomie 60%

SCHEMAT WOD.-KAN. - dla umywalek, zlewów i basenów

UMYWALKA

A

ZLEW

B

BASEN

C

KRAN ZE ZŁĄCZKĄ DO WĘŻA

D

CENTRALA DO CIŚNIENIOWEGO MYCIA

E

RYSUNEK PUSZKI ELEKTR. WBUDOWANEJ W ŚCIANĘ

portal | pracownia projektowa
Portal-PP Sp. z o.o. Spółka Komandytowa
70-300 Szczecin, ul. Bł. Kolbiusz Jadwigi 47/9,
tel: 605 15 15 42, 091 81 22 199, biuro@portalpp.pl
www.portal-pp.pl

BUDYNEK PRZEDSZKOLA Z ODDZIAŁAMI ŻŁOBKOWYMI W PRZECŁAWIU, BUDYNEK KOTŁOWNI GAZOWEJ WRAZ Z ZAGOSPODAROWANIEM TERENU I INFRASTRUKTURĄ TECHNICZNĄ, W TYM Z ROZBUDOWĄ SIECI KANALIZACJI SANITARNEJ

Temat:
PRZECŁAW, gm. Kołbaskowo
część dz. nr 2/183 i obręb 2/183,2/111, 2/332, 2/66
(SIEĆ KANALIZACJI SANITARNEJ)

Adres inwestycji:

mgr inż. Magdalena Sulkowska
upr. nr 65/Sz/00

projektant, numer uprawnień

mgr inż. Katarzyna Dekert
upr. nr 69/Sz/94

Sprawdzający, numer uprawnień

Zespół projektowy

RZUT PIWNICY

TKU 01

Faza/etap rysunku

Skala: 1:50

Branża

P.W. Szczecin, sierpień 2019r.
Nazwa Data sporządzenia

UWAGA: Kopiowanie, publikacje oraz wszelkie inne formy wykorzystania projektu bez zgody autorów będą naruszeniem przepisów wynikających z Ustawy z dnia 4.02.1994 r. o prawie autorskim i prawach pokrewnych.

ZAŁĄCZNIK NR 6