


Mapa poglądowa

skala 1 : 2000

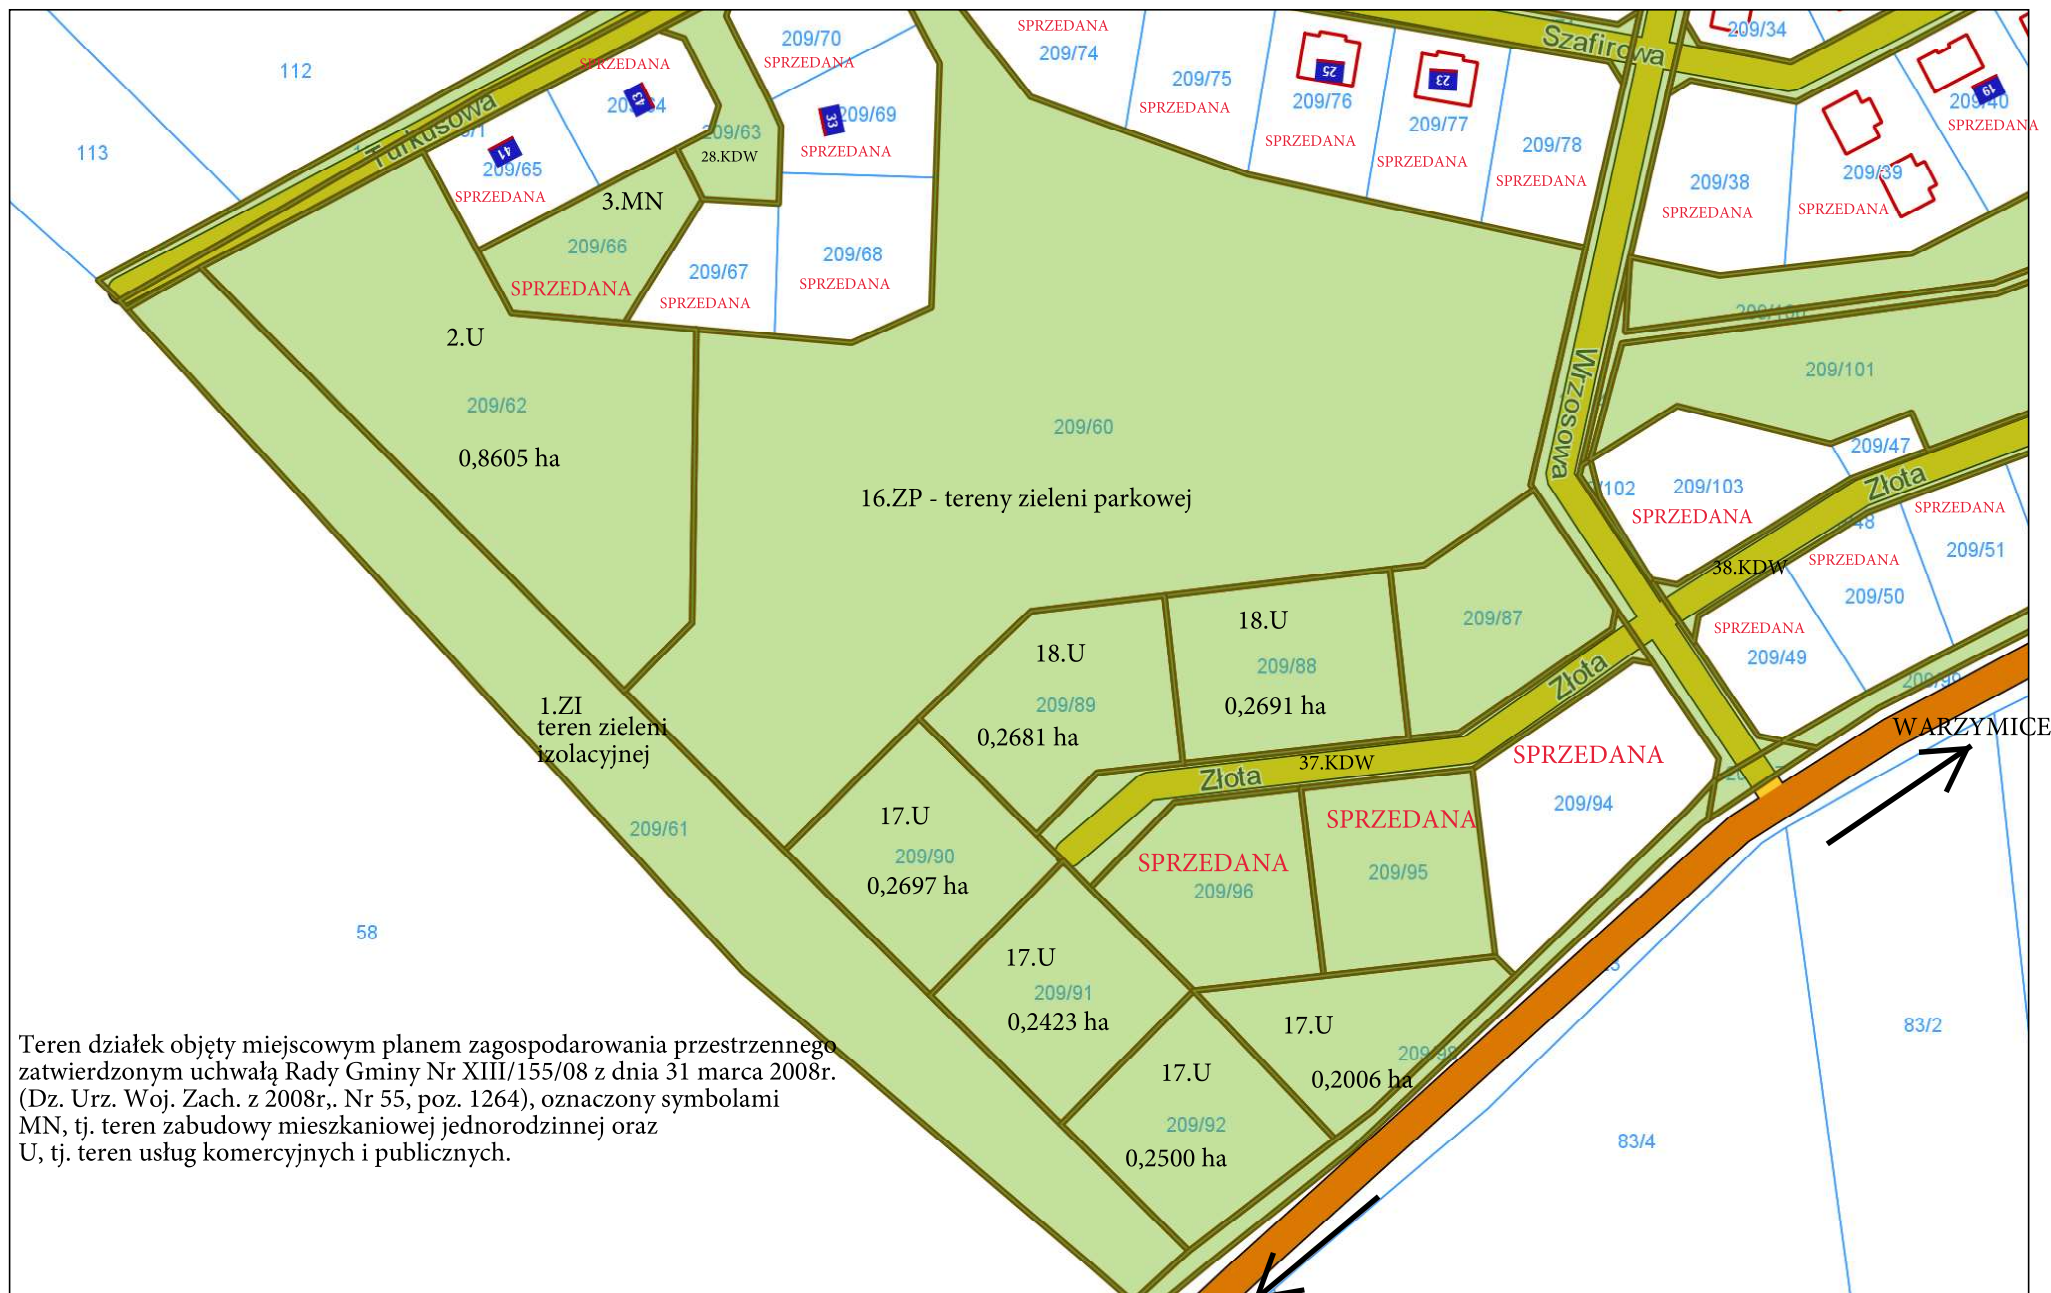

Teren działek objęty miejscowym planem zagospodarowania przestrzennego zatwierdzonym uchwałą Rady Gminy Nr XIII/155/08 z dnia 31 marca 2008r. (Dz. Urz. Woj. Zach. z 2008r., Nr 55, poz. 1264), oznaczony symbolami MN, tj. teren zabudowy mieszkaniowej jednorodzinnej oraz U, tj. teren usług komercyjnych i publicznych.

KARWOWO