

# MIEJSCOWY PLAN ZAGOSPODAROWANIA PRZESTRZENNEGO NA OBSZARZE DZIAŁEK NR 123,124,125 I CZĘŚCI DZ. NR 193 W OBRĘBIE EWIDENCYJNYM KOŁBASKOWO

Załącznik nr 1 do Uchwały Nr  
Kołbaskowo z dnia 2023 r. Rady Gminy

0 25 50 75 100 m



## OZNACZENIA

GRANICA PLANU

## USTALENIA PLANU

LINIE ROZGRANICZAJĄCE:

SYMBOL TERENU ELEMENTARNEGO

KLASY PRZEZNACZENIA TERENÓW:

TEREN USŁUG LUB SKŁADÓW I MAGAZYNÓW

TEREN USŁUG SPORTU I REKREACJI

TERENY ZIELENI NATURALNEJ

TEREN INFRASTRUKTURY TECHNICZNEJ

TEREN KOMUNIKACJI DROGOWEJ WEWNĘTRZNEJ

ZAGOSPODAROWANIE TERENÓW:

NIEPRZEKRACZALNE LINIE ZABUDOWY

OBSZARY I OBIEKTY CHRONIONE

GRANICA ZAEWIDENCJONOWANEGO STANOWISKA ARCHEOLOGICZNEGO WRAZ Z GRANICĄ STREFY OGRANICZONEJ OCHRONY KONSERWATORSKIEJ STANOWISKA ARCHEOLOGICZNEGO

GRANICA GŁÓWNEGO ZBIORNIKA WÓD PODZIEMNYCH GZWP NR 122 "DOLINA KOPALNA SZCZECIN"

GRANICA PROPONOWANEGO UŻYTKU EKOLOGICZNEGO "DOŁEK"

ELEMENTY SIECIOWEJ INFRASTRUKTURY TECHNICZNEJ

NĄPOWIETRZNE ISTNIEJĄCE LINIE ELEKTROENERGETYCZNE ŚRĘDNEGO NAPIĘCIA 15kV WSKAZANE DO PRZEBUDOWY LUB SKABLOWANIA


PAS OCHRONY FUNKCYJNEJ LINII ELEKTROENERGETYCZNEJ ŚRĘDNEGO NAPIĘCIA 15kV, NA TERENIE KTÓREGO OBOWIĄZUJĄ OGRANICZENIA W JEGO UŻYTKOWANIU I ZAGOSPODAROWANIU

## OZNACZENIA INFORMACYJNE

GRANICE DZIAŁEK EWIDENCYJNYCH W GRANICACH PLANU

WYMIAROWANIE

## WYRYS ZE STUDIUM UWARUNKÓW I KIERUNKÓW ZAGOSPODAROWANIA PRZESTRZENNEGO GMINY KOŁBASKOWO

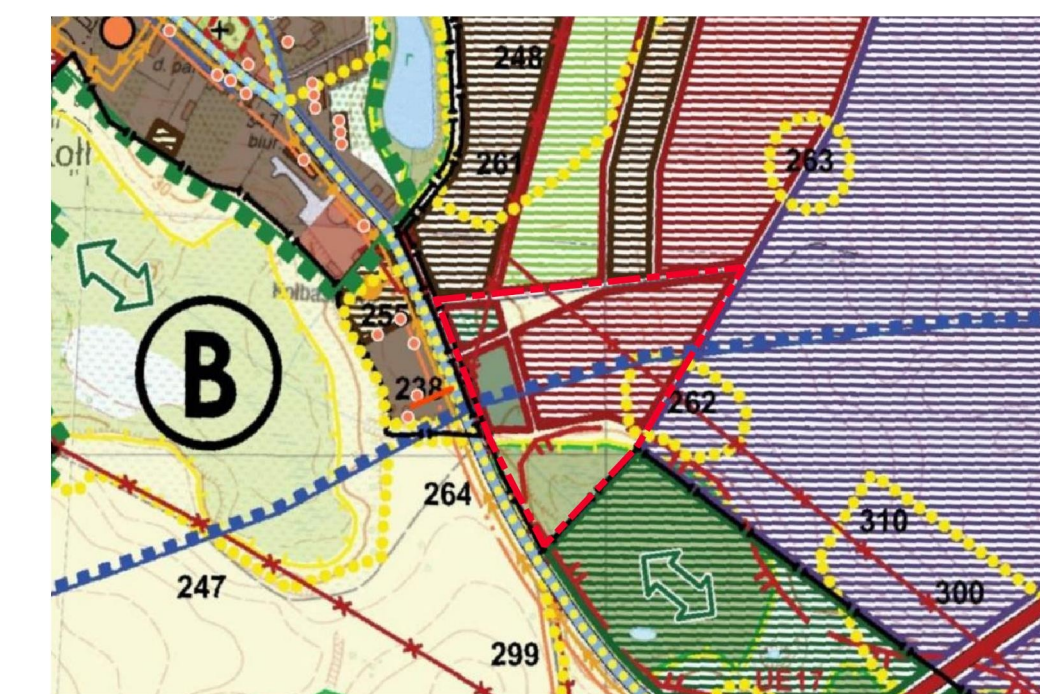

SKALA 1:10 000

GRANICA OBSZARU OBJĘTEGO PLANEM

STREFA ZABUDOWY USŁUGOWEJ

STREFA SPORTU Z ZIELENIĄ TOWARZYSZĄCĄ

BOISKA SPORTOWE

GRUNTY ORNE

NIEUŻYTKI NATUROGENICZNE

LINIA ELEKTROENERGETYCZNA 15 kV

GRANICA GŁÓWNEGO ZBIORNIKA WÓD PODZIEMNYCH GZWP 122

TERENY BYTOWANIA CENNYCH GATUNKÓW ZWIERZĄT I WYSTĘPOWANIA RZADKICH GATUNKÓW ROŚLIN, WAŻNE DLA ZACHOWANIA BIORÓŻNORODNOŚCI I O WYRÓŻNIAJĄCYCH WALORACH KRAJOBRAZOWYCH

STREFA OGRANICZONEJ OCHRONY KONSERWATORSKIEJ STANOWISK ARCHEOLOGICZNYCH (Dawniej w II i w III)

UŻYTKI EKOLOGICZNE PROPONOWANE

UKŁAD WSPÓLRZĘDNYCH 2000 (STREFA V) - EPSG:2176

ŹRÓDŁO POCHODZENIA UŻYTEGO MATERIAŁU PAŃSTWOWEGO ZASOBU GEODEZYJNEGO I KARTOGRAFICZNEGO: MAPA ZASADNICZA W POSTACI RASTROWEJ Z PAŃSTWOWEGO ZASOBU GEODEZYJNEGO I KARTOGRAFICZNEGO - STAROSTA POLICKI - LICENCJA NR GK.6642.546.2023\_3211\_CL2