

ZMIANA MIEJSCOWEGO PLANU ZAGOSPODAROWANIA PRZESTRZENNEGO DLA TERENÓW W OBĘBIE KOŁBASKOWO

Załącznik nr 1 do Uchwały Nr/...../2023
Rady Gminy Kołbaskowo z dnia 2023 r.




- OZNACZENIA**
- GRANICA PLANU MIEJSCOWEGO
- USTALENIA PLANU**
- LINIE ROZGRANICZAJĄCE TERENY O RÓŻNYM PRZEZNACZENIU LUB O RÓŻNYCH ZASADACH ZAGOSPODAROWANIA
- KLASY PRZEZNACZENIA TERENU**
- TEREN ZABUDOWY MIESZKANIOWEJ JEDNORODZINNEJ WOLNOSTOJĄCEJ
 - TEREN USŁUG LUB SKŁADÓW I MAGAZYNÓW
 - TEREN ELEKTROENERGETYKI
 - TEREN WODOCIĄGÓW

- TEREN KOMUNIKACJI DROGOWEJ WEWNĘTRZNEJ
- ZAGOSPODAROWANIE TERENÓW**
- NIEPRZEKRACZALNE LINIE ZABUDOWY
- OBSZARY CHRONIONE**
- STREFA OCHRONY BEZPOŚREDNIEJ UJĘCIA WODY PODZIEMNEJ
- ELEMENTY SIECIOWEJ INFRASTRUKTURY TECHNICZNEJ**
- NAPOWIETRZNE LINIE ELEKTROENERGETYCZNE 15 kV - WSKAZANE DO SKABLOWANIA
 - PAS OCHRONY FUNKCYJNEJ LINII 15 kV NA TERENIE, KTÓREGO OBOWIĄZUJĄ OGRANICZENIA W JEGO UŻYTKOWANIU I ZAGOSPODAROWANIU

- OZNACZENIA INFORMACYJNE**
- WYMIAROWANIE

WYRYS ZE STUDIUM UWARUNKOWAŃ I KIERUNKÓW ZAGOSPODAROWANIA PRZESTRZENNEGO GMINY KOŁBASKOWO

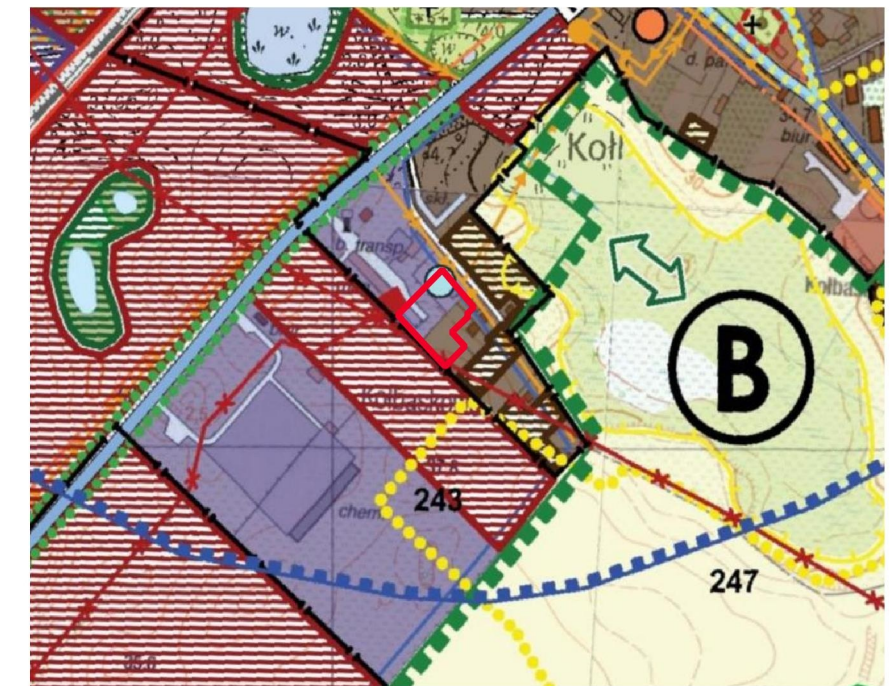

SKALA 1:10 000

- GRANICA OBSZARU OBJĘTEGO PLANEM
- TERENY ZABUDOWY MIESZKANIOWEJ
- TERENY PRODUKCYJNE, PRZEMYSŁOWE, MAGAZYNOWO-SKŁADOWE
- STREFA ZABUDOWY MIESZKANIOWEJ
- UJĘCIE WÓD PODZIEMNYCH
- LINIA ELEKTROENERGETYCZNA 15 kV

UKŁAD WSPÓŁRZĘDNYCH 2000 (STREFA V) - EPSG:2176

ŹRÓDŁO POCHODZENIA UŻYTEGO MATERIAŁU PAŃSTWOWEGO ZASOBU GEODEZYJNEGO I KARTOGRAFICZNEGO: MAPA ZASADNICZA W POSTACI WEKTOROWEJ Z PAŃSTWOWEGO ZASOBU GEODEZYJNEGO I KARTOGRAFICZNEGO - STAROSTA POLICKI - LICENCJA NR GK.6642.546.2023_3211_CL2