


ZMIANA MIEJSCOWEGO PLANU ZAGOSPODAROWANIA PRZESTRZENNEGO DLA TERENÓW W OBEJĘ KOLBASKOWO

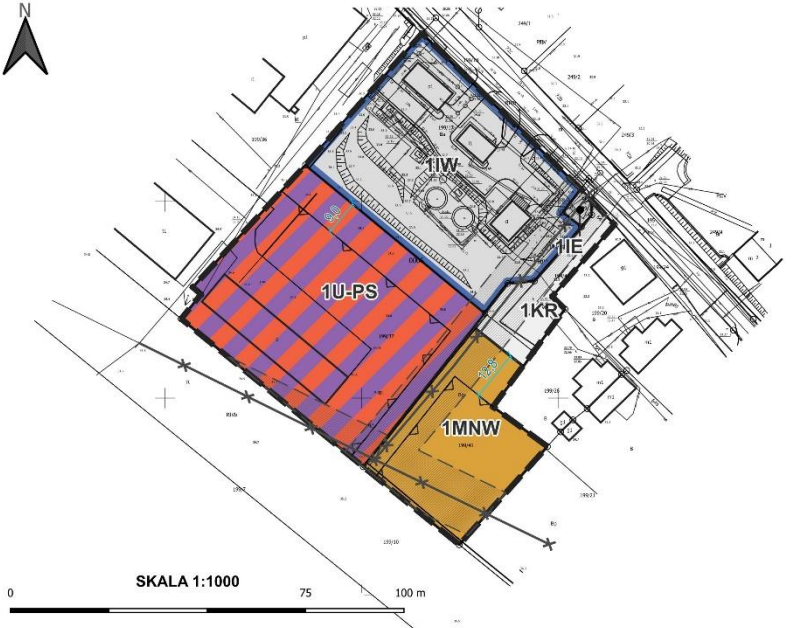


- OZNACZENIA**
- GRANICA PLANU MIEJSCOWEGO
- USTALENIA PLANU**
- LINIE ROZGRANICZAJĄCE TERENY O RÓŻNYM PRZEZNACZENIU
- KLASY PRZEZNACZENIA TERENU**
- MNW** TEREN ZABUDOWY MIESZKANIOWEJ JEDNORODZINNEJ WOLNOSTOJĄCEJ
- U-PS** TEREN USŁUG LUB SKŁADÓW I MAGAZYNÓW
- IE** TEREN ELEKTROENERGETYKI
- IW** TEREN WODOCIĄGÓW

- KR** TEREN KOMUNIKACJI DROGOWEJ WEWNĘTRZNEJ
- ZAGOSPODAROWANIE TERENÓW**
- NIEPRZEKRACZALNE LINIE ZABUDOWY
- OBSZARY CHRONIONE**
- STREFA OCHRONY BEZPOŚREDNIEJ UJĘCIA WODY PODZIEMNEJ
- ELEMENTY SIECIOWEJ INFRASTRUKTURY TECHNICZNEJ**
- NAPOWIETRZNE LINIE ELEKTROENERGETYCZNE 15 kV - WSKAZANE DO SKABLOWANIA
- PAS OCHRONY FUNKCYJNEJ LINII 15 kV NA TERENIE, KTÓREGO OBOWIĄZUJĄ OGRANICZENIA W JEGO UŻYTKOWANIU I ZAGOSPODAROWANIU
- OZNACZENIA INFORMACYJNE**
- WYMIAROWANIE

Załącznik nr 1 do Uchwały Nr LIV/680/2024 Rady Gminy Kolbaskowo z dnia 2 lutego 2024 r.

WYRYS ZE STUDIUM UWARUNKOWAŃ I KIERUNKÓW ZAGOSPODAROWANIA PRZESTRZENNEGO GMINY KOLBASKOWO

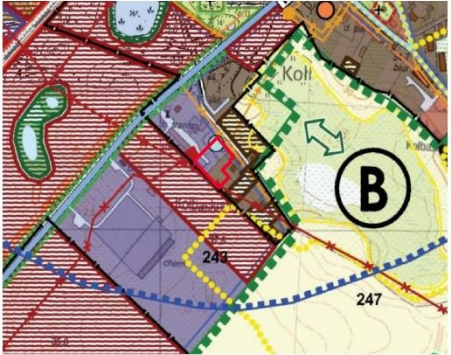

- SKALA 1:10 000**
- GRANICA OBSZARU OBJĘTEGO PLANEM
- TERENY ZABUDOWY MIESZKANIOWEJ
- TERENY PRODUKCYJNE, PRZEMYSŁOWE, MAGAZYNOWO-SKŁADOWE
- STREFA ZABUDOWY MIESZKANIOWEJ
- UJĘCIE WÓD PODZIEMNYCH
- LINIA ELEKTROENERGETYCZNA 15 kV

UKŁAD WSPÓŁRZĘDNYCH 2000 (STREFA V) - EPSG:2176

ŹRÓDŁO POCHODZENIA UŻYTEGO MATERIAŁU PAŃSTWOWEGO ZASOBU GEODEZYJNEGO I KARTOGRAFICZNEGO: MAPA ZASADNICZA W POSTACI WEKTOROWEJ Z PAŃSTWOWEGO ZASOBU GEODEZYJNEGO I KARTOGRAFICZNEGO - STAROSTA POLICKI - LICENCJA NR GK.6642.546.2023_3211_CL2