
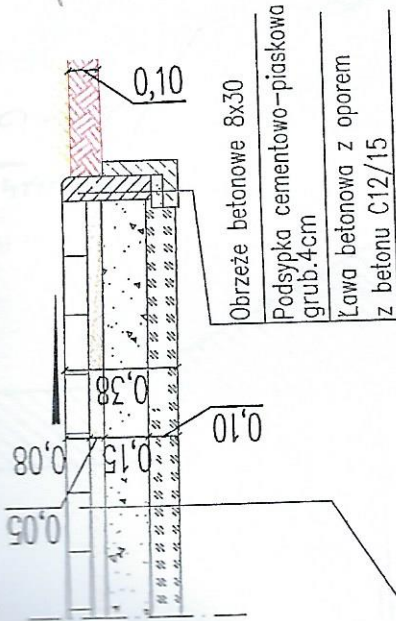


# PRZEKRÓJ KONSTRUKCYJNY – CHODNIK

OBRZEŻE BETONOWE 8x30  
na ławie z betonu

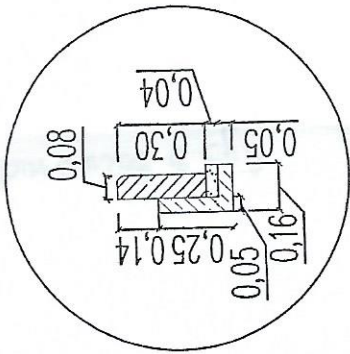


- Obrzeże betonowe 8x30
- Podsyпка cementowo-piaskowa grub. 4cm
- Ława betonowa z oporem z betonu C12/15

- Kostka betonowa – grub. 8cm
- Podsyпка cementowo-piaskowa 1:4 – grub. 5cm
- Warstwa kruszywa łamanego stabilizowanego mechanicznie – grub. 15 cm
- Warstwa odsączająca z piasku – grub. 10 cm

SZCZEGÓŁ 1  
Schody terenowe-izut z góry  
skala 1:100

Schody terenowe do przebudowy

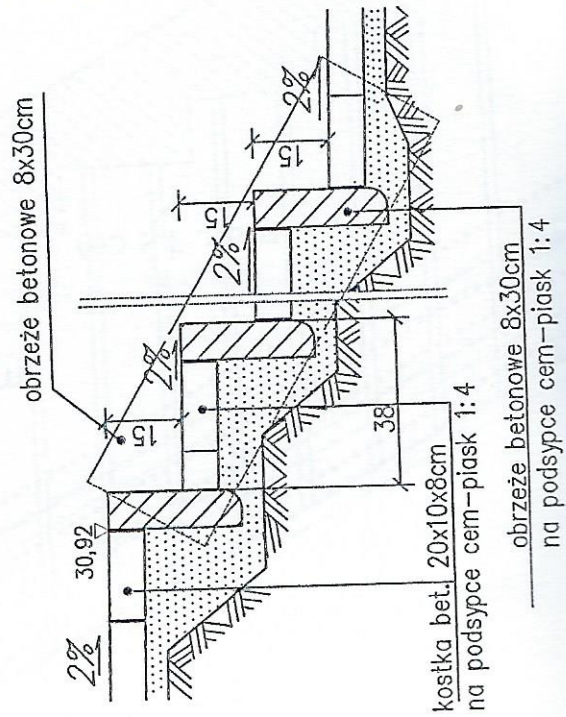


kostka bet. 20x10x8cm  
na podsyпce cem-piask 1:4

obrzeże betonowe 8x30cm  
na podsyпce cem-piask 1:4

ist. nawierzchnia do przełożenia

obrzeże betonowe 8x30cm

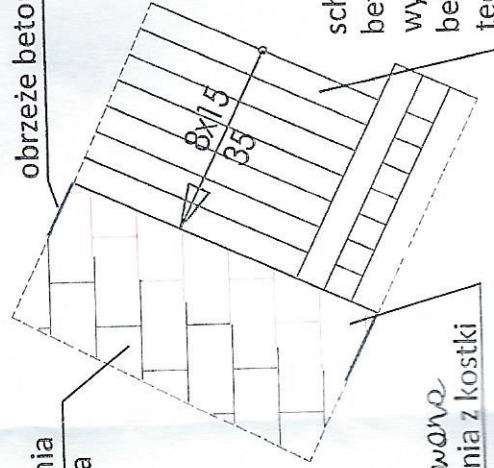

schody terenowe z kostki betonowej-możliwość wykorzystania ist. elementów betonowych jeśli stan techniczny na to pozwala (kostka bez peknięć, wykruszeł i uszkodzeń)

remontowana nawierzchnia z kostki betonowej  
usunięcie nierówności i ewentualnych zapadnięć