


Schemat rozdzielnicy RG1–ŚWIETLICA

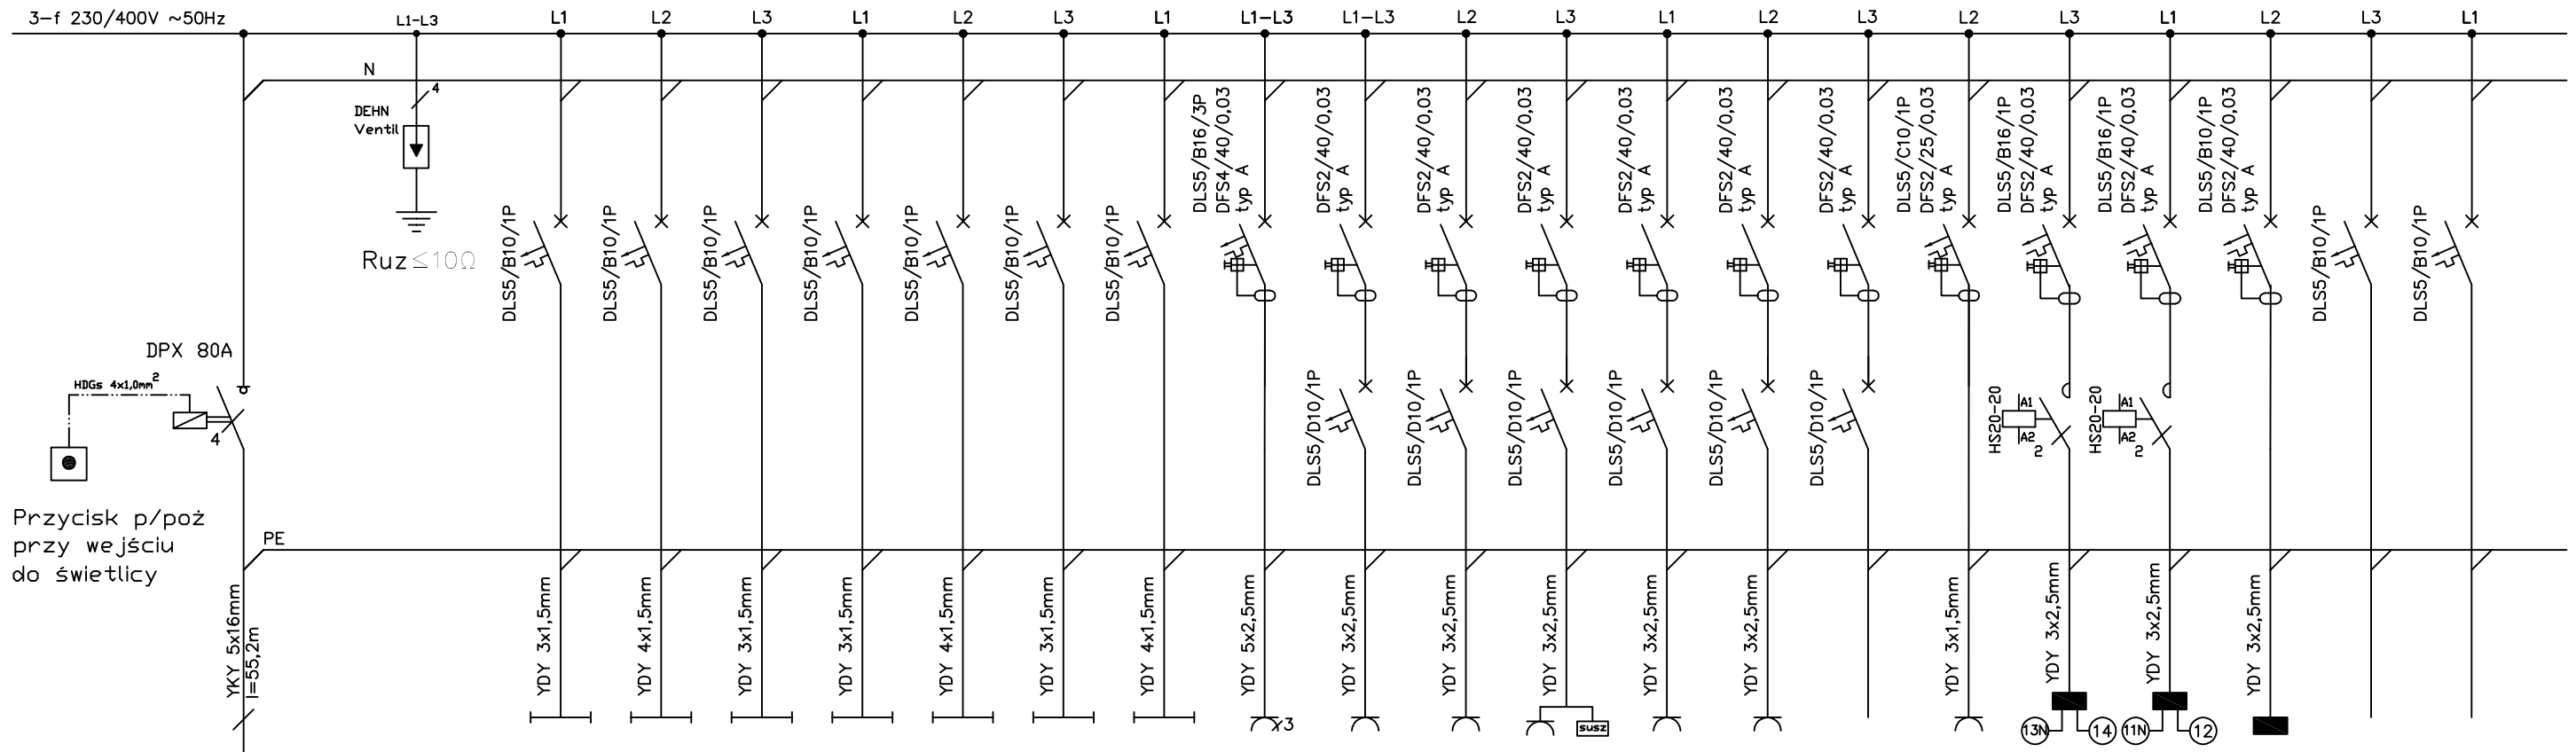

Zasilanie
z ukł.pom. ZKP(Z3b+2TL)
w granicy ogrodzenia
W.P. ZR1/2326/2008r
z dnia 26.05.2008r
wyd. przez Rej. Dyrstr.
Szczecin

Nr obwodu	1	2	3	4	5	6	7	8	9	10	11	12	13	14	15	16	17	18	19	20	Nr obwodu
Moc [kW]	0,33	0,13	0,55	0,64	0,35	0,99	0,33	6,0	1,0	1,0	1,0	1,0	1,0		2,0	0,8	0,3	0,2			Moc [kW]
Odbiór	Oświetlenie	Oświetlenie awaryjne	Oświetlenie	Oświetlenie went.kanał.	Oświetlenie awaryjne	Oświetlenie	Oświetlenie awaryjne	Kuchenska elektr.	Gniazda wtykowe	Gniazda wtykowe	Gniazda wtykowe, suszarki	Gniazda wtykowe	Gniazda wtykowe	rezerwa	Gniazda wtykowe komput.	Tablica ZS-13	Tablica ZS-11	Kocioł gazowy	rezerwa	rezerwa	Odbiór
Pomiesz.	12 wiatrotap 14pom.gosp.	12 wiatrotap 13 hall 19 sala	19 sala	13 hall 15 WC niep. 16 WC 18 szatnia	13 hall 15 WC niep. 16 WC 18 szatnia	17 Świetlica	17 Świetlica	14pom.gosp.	14pom.gosp.	12 wiatrotap 13 hall 18 szatnia	15 WC niep. 16 WC	17 świetlica	19 sala		19 sala	14 pom.gosp.	18 szatnia	14 pom.gosp.			Pomiesz.

UWAGI:

1. Ochrona przed porażeniem – "samoczynne szybkie wyłączenie zasilania".
2. Rozdzielnicę RG1 wykonać w dowolnym systemie 230/400V, Uizol=1000V, IP44.
3. Rozdzielnicę RG1 montować we wnęce w korytarzu świetlicy.

Zestawienie mocy				
Lp	Odbiorniki	Pinst[kW]	Kz1	Psśr[kw]
1.	Oświetlenie	3,32	0,9	3
2.	Gniazda wtykowe	13,0	0,9	11,7
3.	Wentylacja	1,3	1	1,3
	Razem:	17,62		16,0

$$P_{obl} = P_{s\acute{r}} = 16,0 \text{ [kW]}$$

Kz1 – współczynnik zapotrzebowania dla grupy odbiorników.



DEKTON

PRACOWNIA
ARCHITEKTONICZNA

ul. Iwaszkiewicza 87/7
70 - 783 Szczecin
tel./fax 091-46 40 146

tytuł rysunku	SCHEMAT ROZDZIELNICY RG1-ŚWIELICA		nr rys.
obekt	PRZEBUDOWA BUDYNKU GARAŻOWEGO NA ŚWIELICĘ I REMIZĘ OSP, KOŁBASKOWO DZ. NR 179/ 2 i 70/1		2
data	06.2008r		skala
branża	INSTALACJE ELEKTRYCZNE		-
faza	PROJEKT BUDOWLANO-WYKONAWCZY		
	imię i nazwisko	nr upr.	podpis
projektant	mgr inż. Grażyna Powązka-Trukszyn	184/Sz/77	
opracował	mgr inż. Artur Bukowski		
sprawdzający	mgr inż. Bożena Konopczak	100/Sz/90	
p r a w a a u t o r s k i e z a s t r z e z o n e			

prawa autorskie zastrzeżone