


Schemat rozdzielnicy RO – OSP

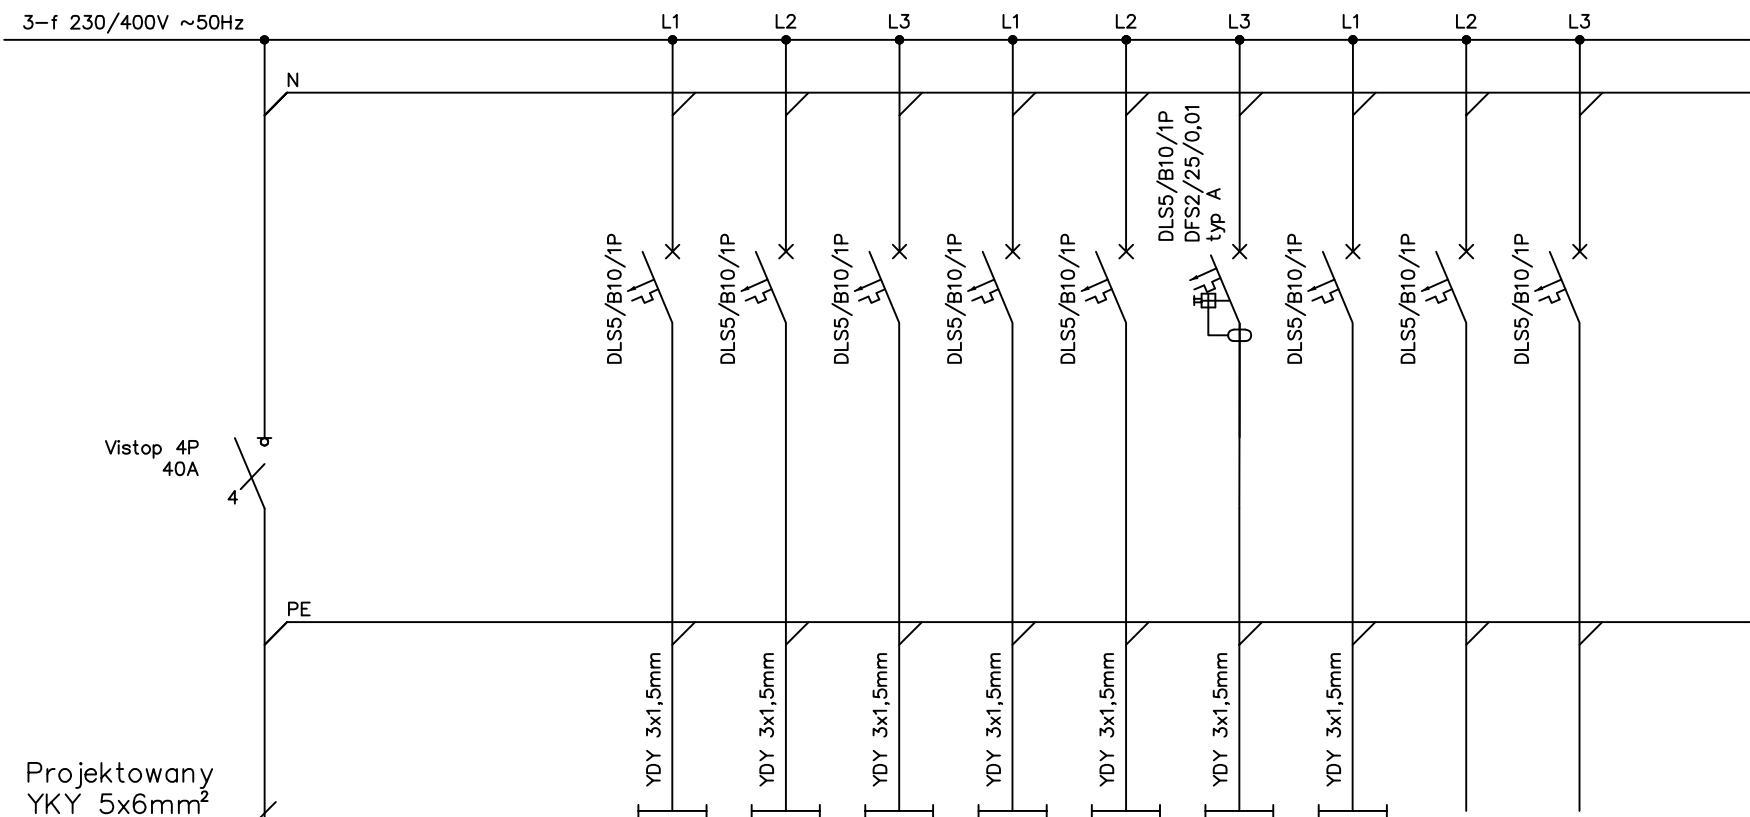

Projektowany
YKY 5x6mm²
długość l=1,5m
Zasilanie
z rozdzielnicy RG–OSP
Zabezp. w RG 20A

Nr obwodu	1	2	3	4	5	6	7	8	9	Nr obwodu
Moc [kW]	0,38	0,27	0,41	0,85	1,15	0,15	1,15			Moc [kW]
Odbiór	Oświetl.	Oświetl. went.kanał.	Oświetl. went.kanał.	Oświetl. went.kanał.	Oświetl.	Oświetl.	Oświetl.	rezerwa	rezerwa	Odbiór
Pomiesz.	1 wiatrołap 2 korytarz	5 pom.gosp. 6 WC	3 szatnia 4 łazienka	9 agregat 10 magazyn 11 pok.biur.	8 warsztat	8 warsztat wnętrze kanału	7 garaż			Pomiesz.

- UWAGI:
- Ochrona przed porażeniem – "samoczynne szybkie wyłączenie zasilania".
 - Rozdzielnicę RO wykonać w dowolnym systemie 230/400V, Uizol=1000V, IP44.
 - Rozdzielnicę R zasiląć kablem YKY 5x6mm z rozdzielnicy RG–OSP.
 - Rozdzielnicę R montować w przygotowanej wnęce obok rozdzielnic RG, RGr, RO i RW.

Zestawienie mocy				
Lp	Odbiorniki	Pinst[kW]	Kz1	Psśr[kw]
1.	Oświetlenie	4,26	1	4,26
	Razem:	4,26		4,26

Psśr = Pinst = 4,26 [kW]
Kz1 – współczynnik zapotrzebowania dla grupy odbiorników.

 DEKTON PRACOWNIA ARCHITEKTONICZNA ul.Iwaszkiewicza 87/7 70 - 783 Szczecin tel./fax 091-46 40 146	tytuł rysunku	SCHEMAT ROZDZIELNICY RO–OSP		nr rys.
	obiekt	PRZEBUDOWA BUDYNKU GARAŻOWEGO NA ŚWIETLICĘ I REMIZĘ OSP, KOŁBASKOWO DZ. NR 179/ 2 i 70/1		4
	data	06.2008r		skala
	branża	INSTALACJE ELEKTRYCZNE		–
	faza	PROJEKT BUDOWLANO–WYKONAWCZY		
		imię i nazwisko	nr upr.	podpis
	projektant	mgr inż Grażyna Powgżka–Trukszyn	184/Sz/77	
	opracował	mgr inż. Artur Bukowski		
	sprawdzający	mgr inż. Bożena Konopczak	100/Sz/90	
	p r a w a a u t o r s k i e z a s t r z e z o n e			