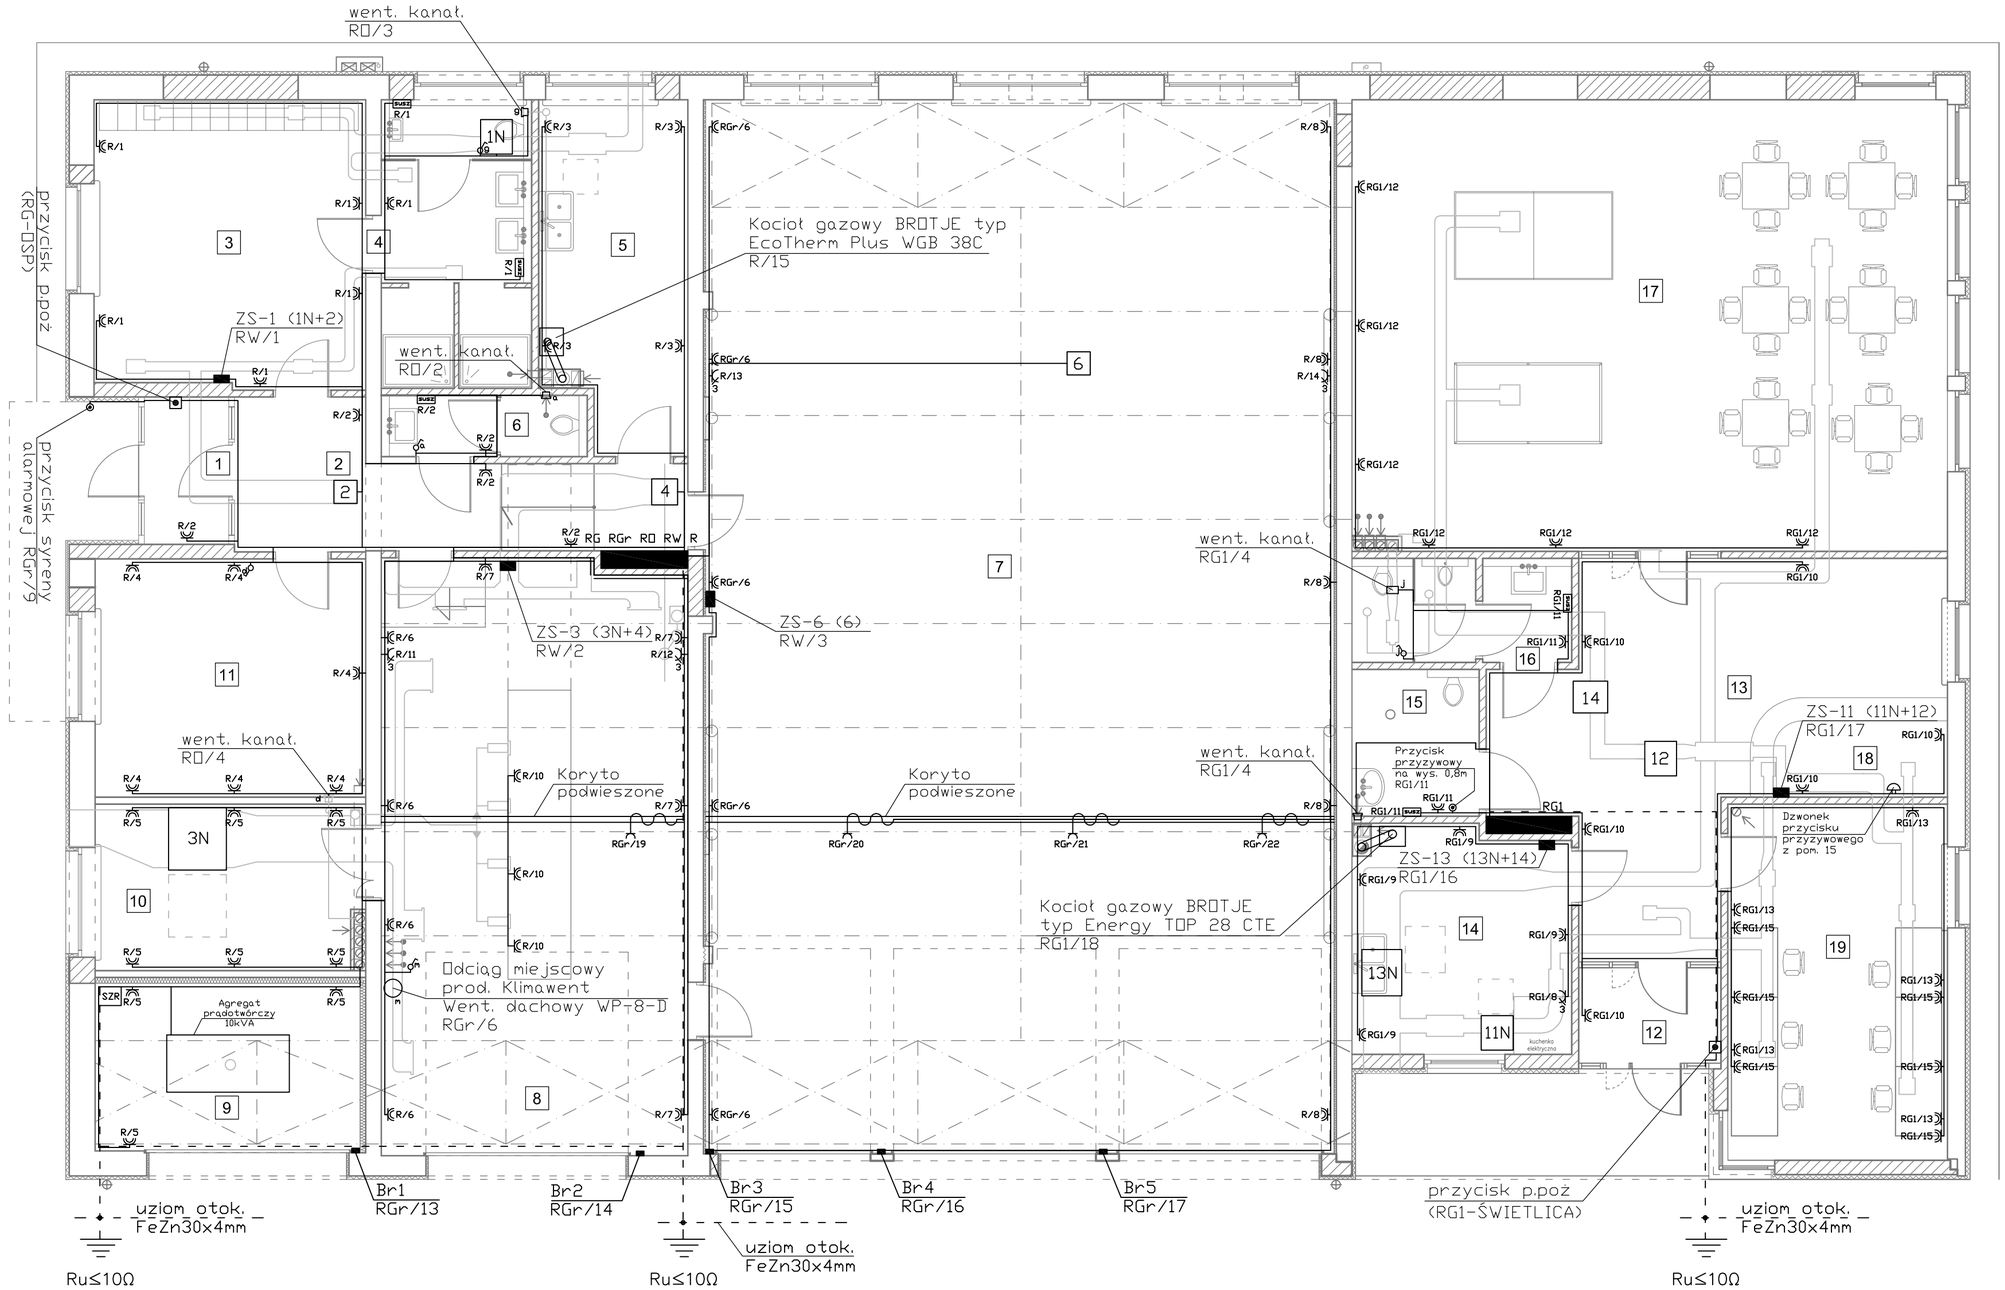

1	Wiatrołap
3,50	gres
2	Korytarz
12,70	gres
3	Szatnia
23,30	gres
4	Łazienka
13,60	gres
5	Pom.gosp.
15,20	gres
6	WC
3,70	terakota
7	Garaż
201,15	pos. cement.
8	Warsztat
54,80	pos. cement.
9	Agregat
14,10	pos. cement.
10	Magazyn
13,20	pos. cement.
11	Pokój biurowy
19,30	wykłazina
12	Wiatrołap
4,10	gres
13	Hall
31,70	gres
14	Pom.gosp.
4,50	terakota
15	WC dla niep.
5,50	terakota
16	WC
6,60	terakota
17	Świetlica
80,20	wykładzina
18	Szatnia
5,60	terakota
19	Sala komp.
	wykładzina

Objaśnienia symboli:

R/10	Gniazd wtykowe podwójne 1-faz
R/8 3	Gniazdo wtykowe 3-faz
susz	Suszarki elektryczne w pom. WC
Br1-4	Tablice zasilająco-sterujące napędami bramowymi
	Przycisk przyzywowy w pomieszczeniu WC dla niepełnosprawnych
	Dzwonek w pom. 18 (szatnia) współpracujący z przyciskiem przyzywowym

Sterowanie wentylacji:

ZS-1-13	Skrzynki zasilająco-sterownicze z układem automatyki producenta o następujących funkcjach: 1. Kolumna sprę. zawiera wymaganą wartość sprężu dyspozycyjnego. 2. We wszystkich zespołach silniki przystosowane do zmiennej regulacji obrotów. 3. W zespołach nawiewnych (oznaczonych literą N) filtry klasy EU-5. 4. Każdy zespół nawiewno-wywiewny zakupić z zalecaną przez Producenta rozdzielnicą o funkcjach według opisu. Stosować układy automatykl typowej producentów: Juvent, Venture I Systemalr.

Uwagi:

1. Instalację gniazd wtykowych wykonać przewodami YDY 3x2,5mm, 750V, prowadzonymi w tynku i w korytach nad stropami podwieszanymi, z osprzętem 16A.
2. Szczegóły dotyczące przekrojów przewodów i typów aparatów zabezpieczających na schematach rozdzielnic.
3. Przyłączenie urządzeń wentylacyjnych, klimatyzacyjnych itp. wykonać zgodnie z ich DTR.
4. Rozdzielnice wykonać jako Uizol=1000V, Urob=750V, IP44:
   - RG, R, RW, RO i RGr - we wnęce w korytarzu remizy OSP
   - RG1 - we wnęce w korytarzu świetlicy
5. W pomieszczeniach wilgotnych takich jak WC i łazienki stosować osprzęt szczelny.
6. Przewody zasilając gniazda wtykowe 230V dla prostowników przenośnych prowadzić w korycie o szerokości 10 cm podwieszonym do sufitu. Przy wyjściu przewodu z koryta połączyć go poprzez puszkę z przewodem spiralnym (np. LAPPKABEL SPIREX 540P, żółty) 3x2,5mm zakończonym gniazdem wtykowym 230V. Podłączenie kabla spiralnego w odległości 1m od krawędzi stanowiska.

DEKTON
PRACOWNIA ARCHITEKTONICZNA
ul.Iwaszkiewicza 87/7
70 - 783 Szczecin
tel./fax 091-46 40 146

tytuł rysunku	PLAN INSTALACJI ELEKTRYCZNEJ ZASILAJĄCEJ GNIAZDA WTYKOWE, ODBIORY TECHNICZNE I WENTYLACJĘ		nr rys.
oblekt	PRZEBUDOWA BUDYNKU GARAŻOWEGO NA ŚWIETLICĘ I REMIZĘ OSP, KOŁBASKOWO DZ. NR 179/ 2 i 70/1		8
data	06.2008r		**skala**
branza	INSTALACJE ELEKTRYCZNE		**1:75**
faza	PROJEKT BUDOWLANO-WYKONAWCZY		
	imię i nazwisko	**nr upr.**	**podpis**
projektant	mgr inż Grażyna Powązka-Trukszyn	184/Sz/77	
opracował	mgr inż. Artur Bukowski		
sprawdzający	mgr inż. Bożena Konopczak	100/Sz/90	

p r a w a a u t o r s k i e z a s t r z e z o n e