
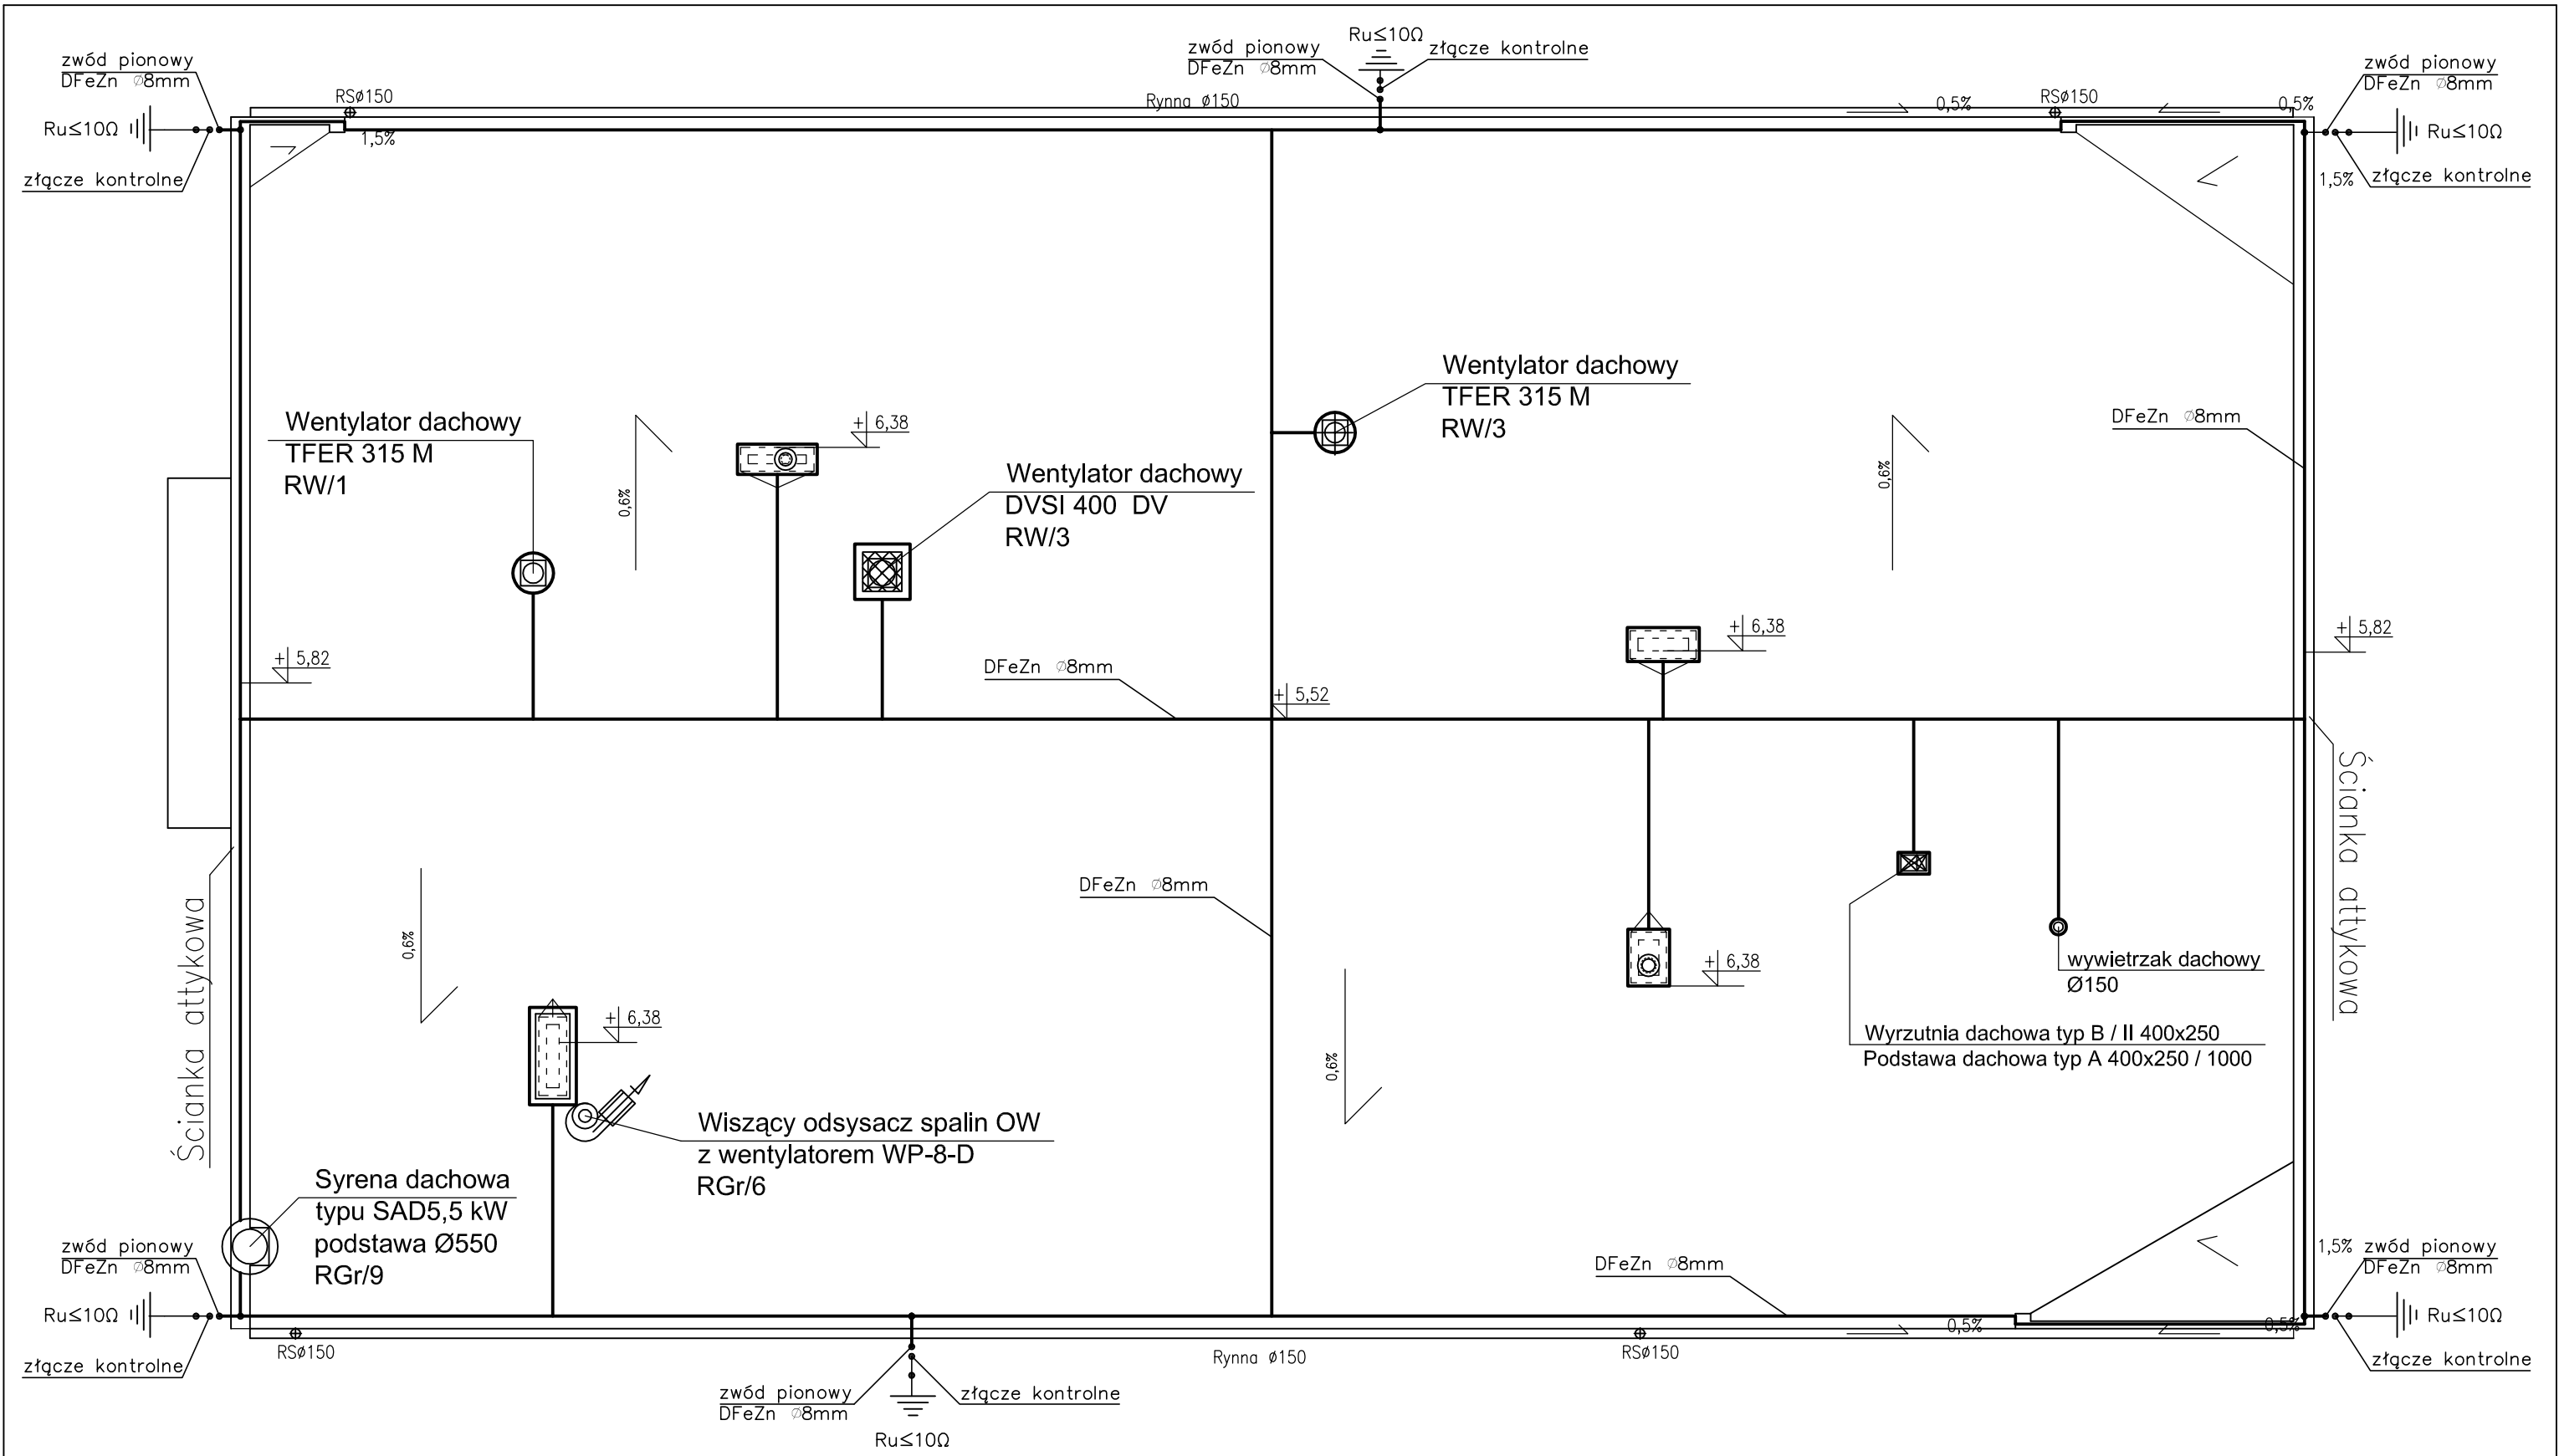


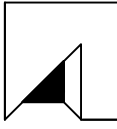

Uwagi dotyczące wykonania instalacji odgromowej budynku:

- Do projektowanej instalacji odgromowej połączyć wszystkie urządzenia na dachu.
- Uziom otokowy wykonać taśmą stalową ocynkowaną 30x4mm.
- Przewody odprowadzające wykonać drutem ocynkowanym DFeZnØ8mm w rurach o grubości ścianki co najmniej 5 mm do wysokości 2m nad ziemią i połączyć z uziomem otokowym.
- Po wykonaniu instalacji należy wykonać odpowiednie pomiary.

Uwaga!
Przedstawione trasy przewodów odprowadzających i uziomu otokowego mogą być zastąpione przez naturalne elementy metalowe budynku pod kierunkiem projektanta lub inspektora nadzoru.

 DEKTON PRACOWNIA ARCHITEKTONICZNA ul. Iwaszkiewicza 87/7 70 - 783 Szczecin tel./fax 091-46 40 146	tytuł rysunku	PLAN INSTALACJI ODGROMOWEJ		nr rys.
	obiekt	PRZEBUDOWA BUDYNKU GARAŻOWEGO NA ŚWIETLICĘ I REMIZĘ OSP, KOŁBASKOWO DZ. NR 179/ 2 i 70/1		9
	data	06.2008r		skala
	branża	INSTALACJE ELEKTRYCZNE		1:100
	faza	PROJEKT BUDOWLANO–WYKONAWCZY		
		imię i nazwisko	nr upr.	podpis
	projektant	mgr inż. Grażyna Powązka–Trukszyn	184/Sz/77	
	opracował	mgr inż. Artur Bukowski		
	sprawdzający	mgr inż. Bożena Konopczak	100/Sz/90	
	p r a w a a u t o r s k i e z a s t r z e z o n e			