




Schemat zasilania remizy OSP i świetlicy wiejskiej:

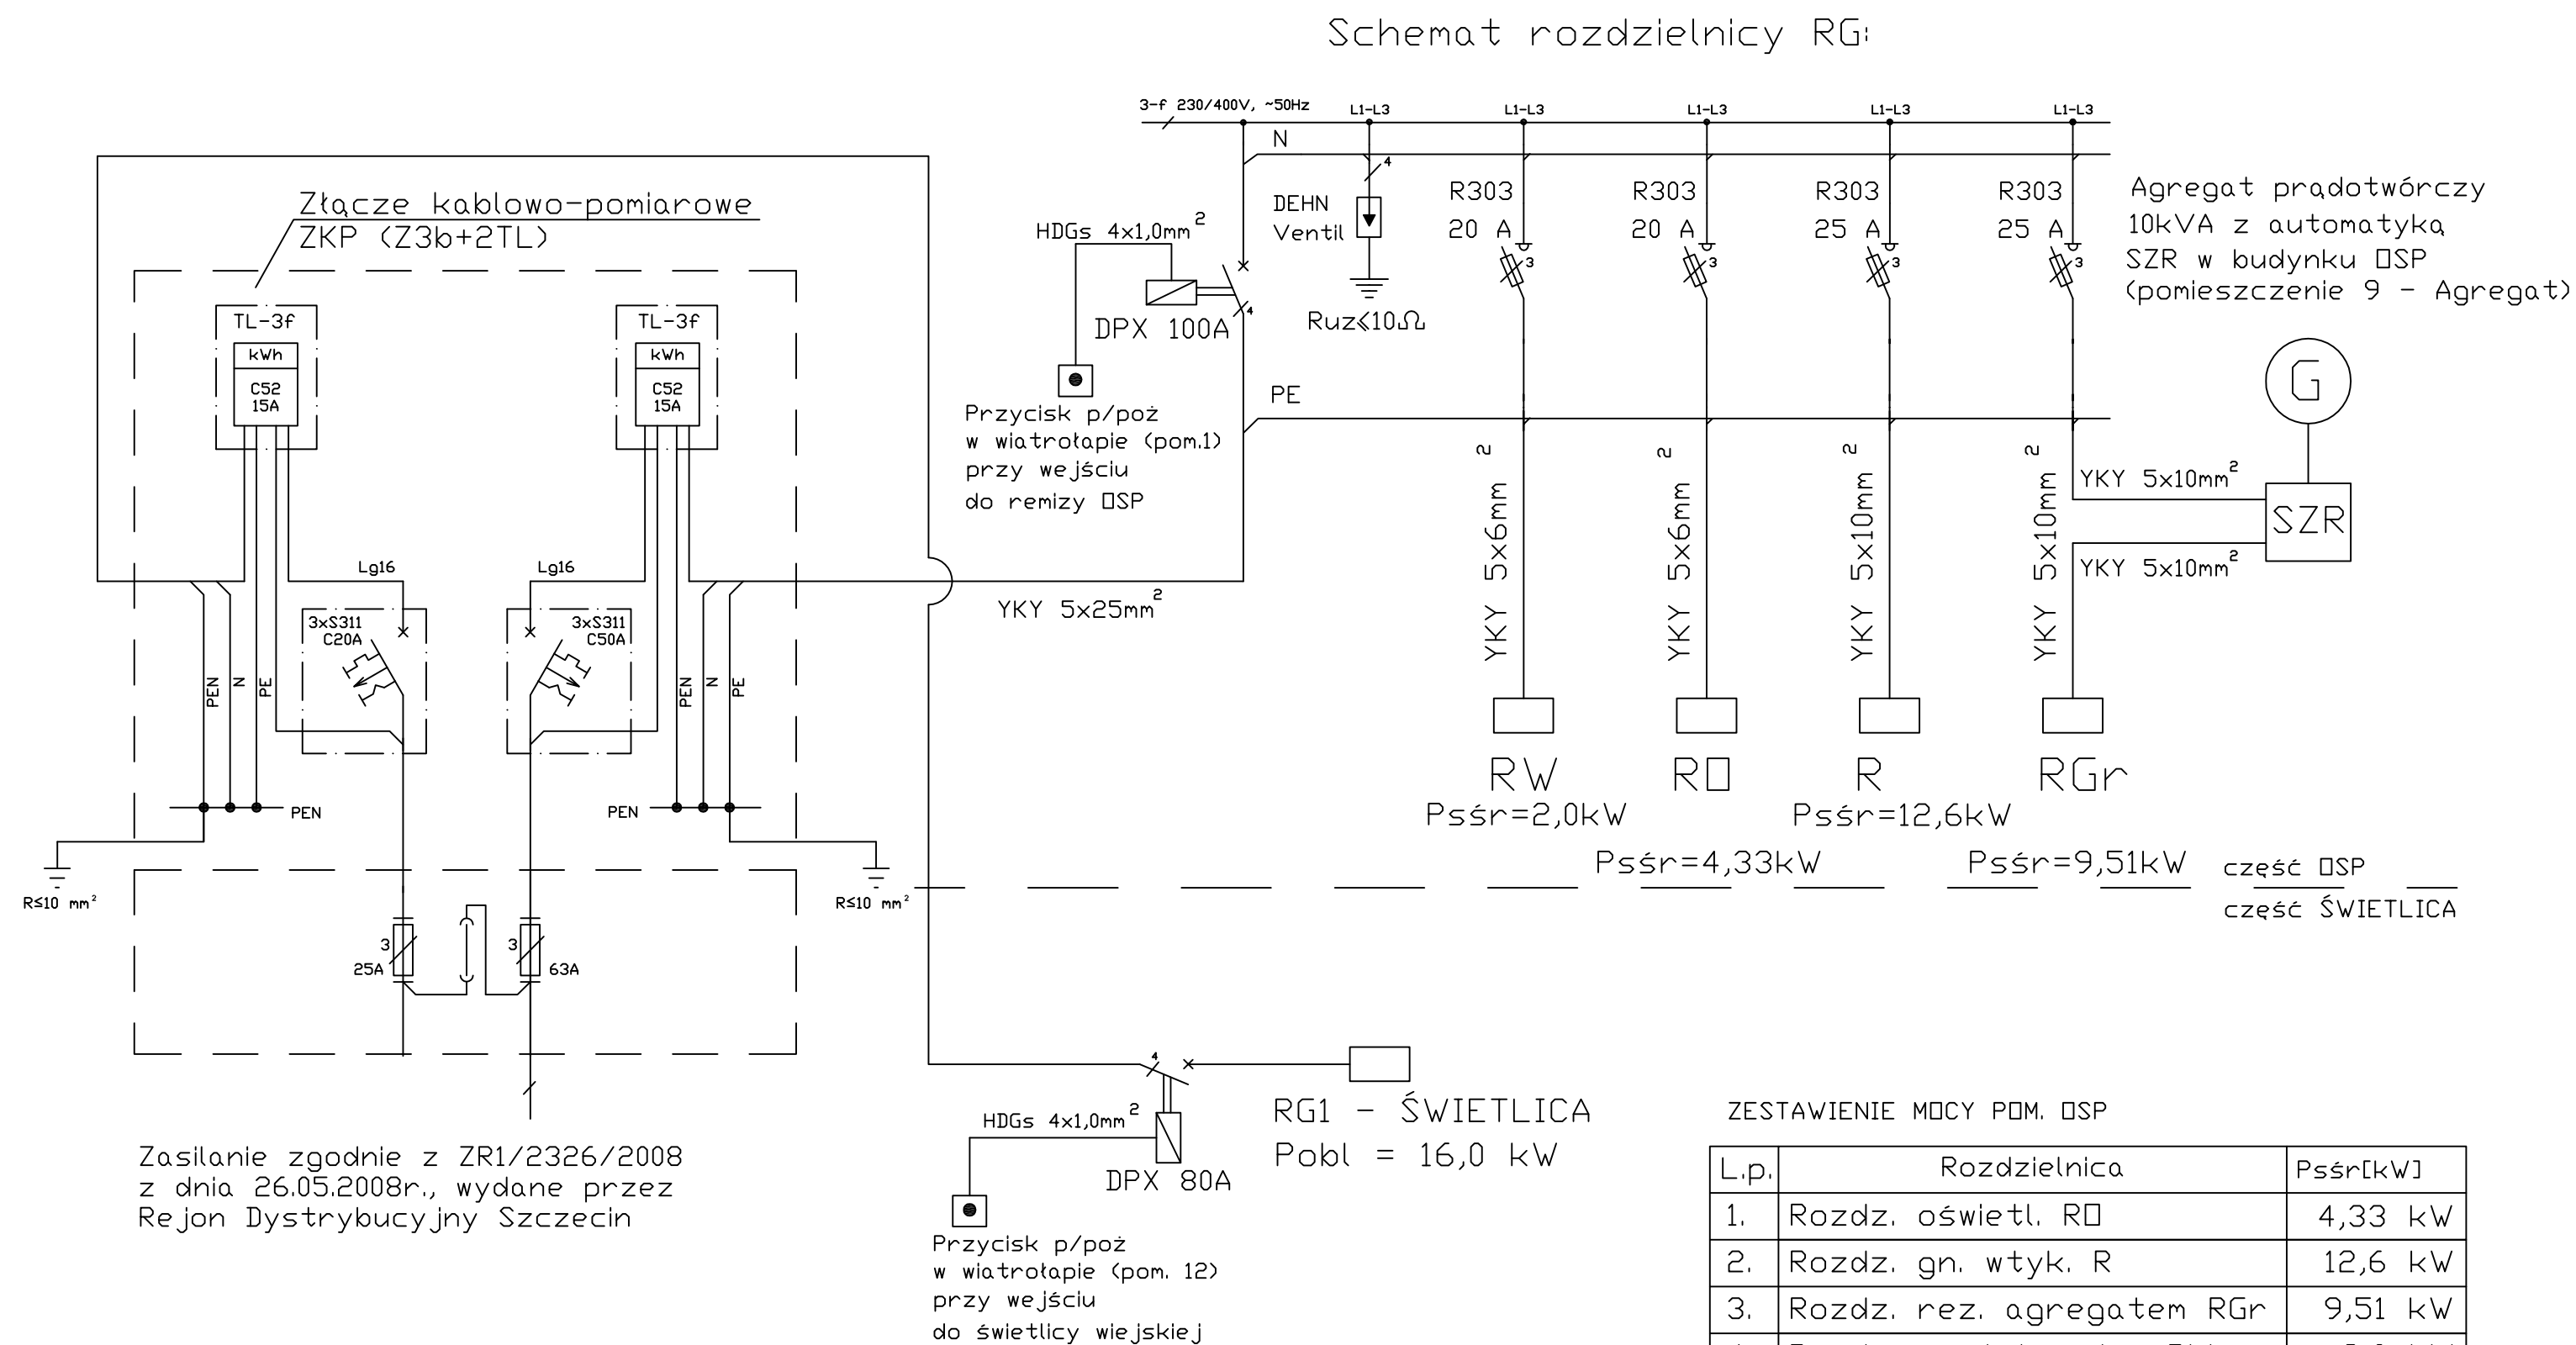

Widok rozdzielnic R, RW, R0, RG i RGr w części OSP:

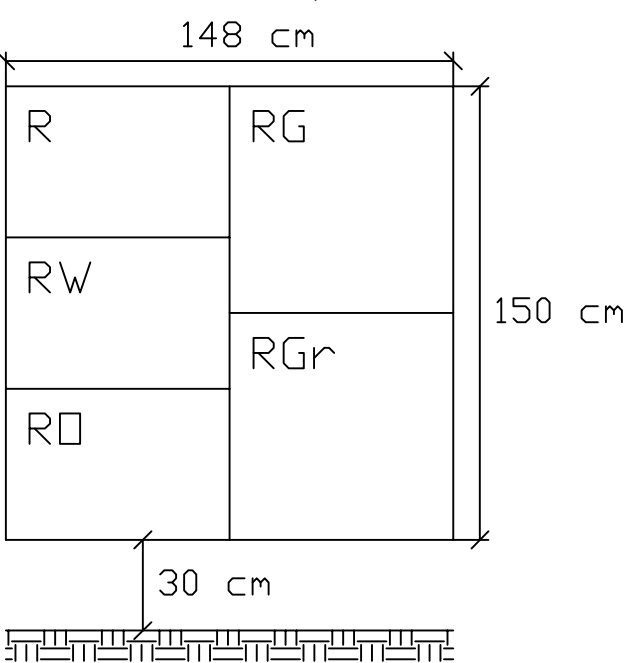

Widok rozdzielnic RG1 w części świetlicowej:

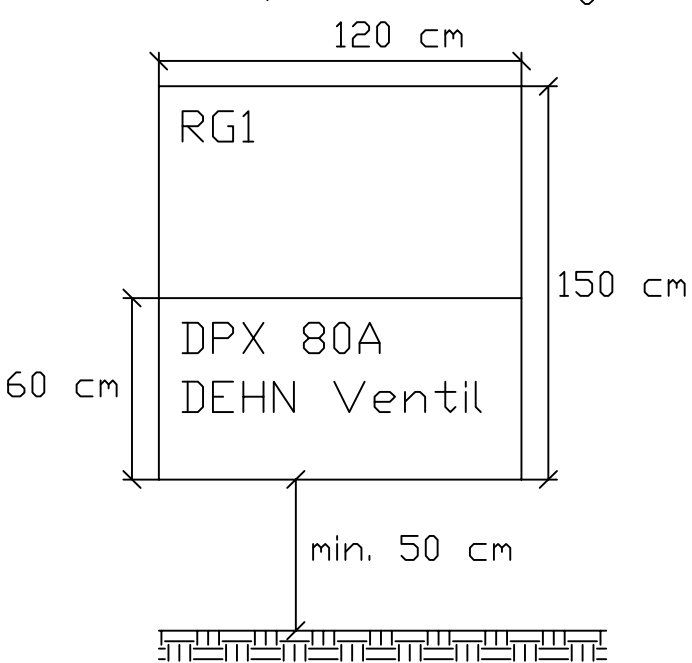

ZESTAWIENIE MOCY POM. OSP

L.p.	Rozdzielnica	Psśr[kW]
1.	Rozdz. oświetl. R0	4,33 kW
2.	Rozdz. gn. wtyk. R	12,6 kW
3.	Rozdz. rez. agregatem RGr	9,51 kW
4.	Rozdz. wentylacyjna RW	2,0 kW
	Razem:	28,44 kW

 PRACOWNIA ARCHITEKTONICZNA ul. Iwaszkiewicza 87/7 70 - 783 Szczecin tel./fax 091-46 40 146	tytuł rysunku	SCHEMAT ZASILANIA REMIZY OSP I ŚWIETLICY WIEJSKIEJ	nr rys.
	obiekt	PRZEBUDOWA BUDYNKU GARAŻOWEGO NA ŚWIETLICĘ I REMIZĘ OSP, KOŁBASKOWO DZ. NR 179/ 2 i 70/1	1
	data	06.2008r	skala
	branża	INSTALACJE ELEKTRYCZNE	-
	faza	PROJEKT BUDOWLANO-WYKONAWCZY	
	imię i nazwisko	nr upr.	podpis
	projektant	mgr inż. Grażyna Powózka-Trukszyn	184/Sz/77
	opracował	mgr inż. Artur Bukowski	
	sprawdzający	mgr inż. Bożena Konopczak	100/Sz/90
prawa autorskie zastrzeżone			