



POZ. 1.3 - NADPROŻE STALOWE; szt. 2
[Nadproże ściany wewnętrznej; szt. 1]

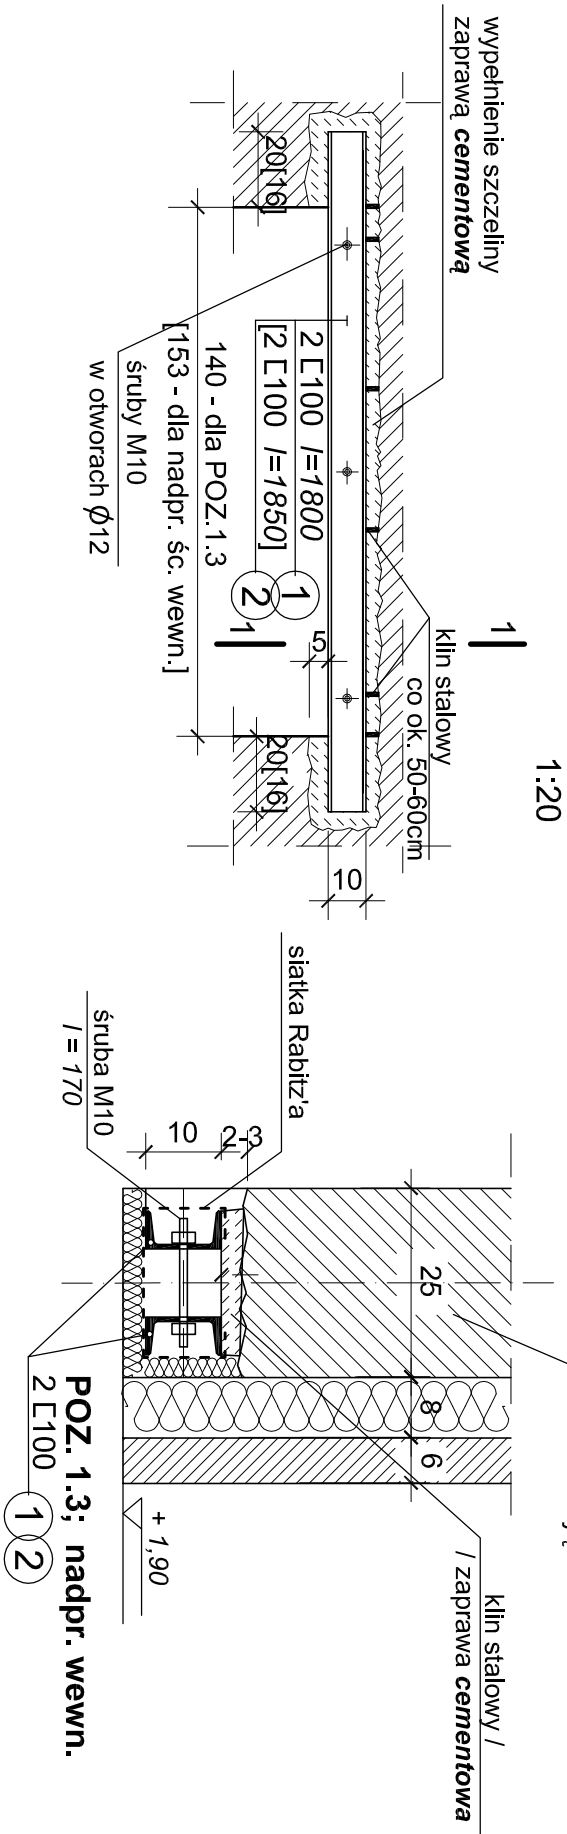

POZ. 1.4 - PODCIĄG PARTII GZYMSEWEJ; szt. 1

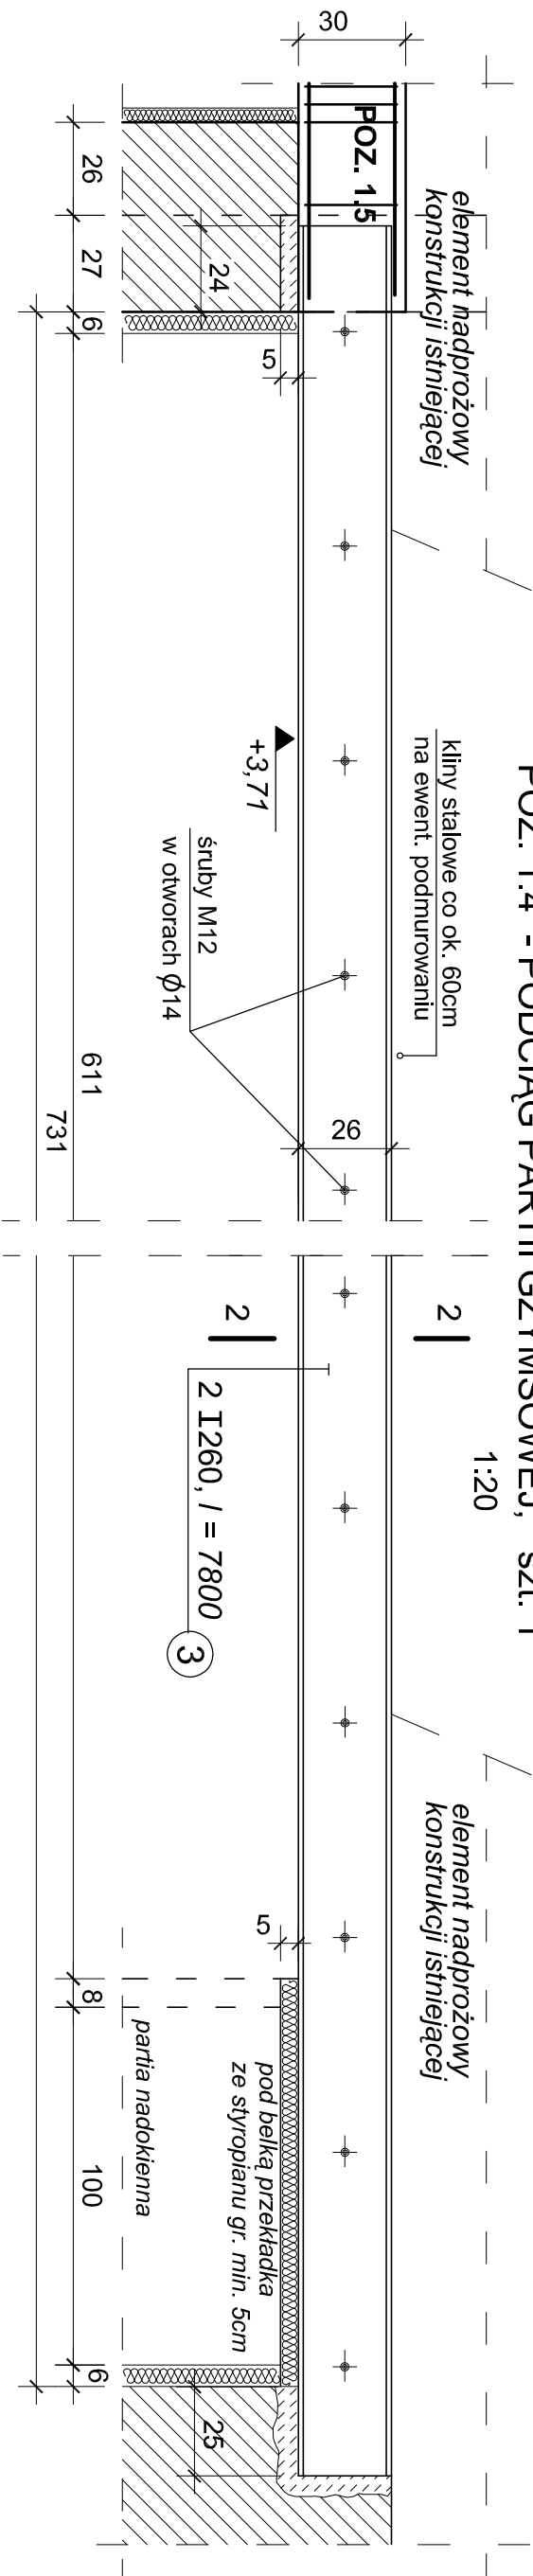

stal: St3SX (S235)

ZESTAWIENIE ZBROJENIA -
- WG ODRĘBNEGO WYKAZU

 PRACOWNIA ARCHYTEKTONICZNA ul. Iwaszkiewicza 87/7 70 - 783 Szczecin tel./fax 091-46 40 146			nr rys.	
tytuł rysunku	ELEMENTY STALOWE - POZ. 1.3-1.4			
obiekt	PRZEBUDOWA BUDYNKU GARAŻOWEGO NA ŚWIETLICĘ I REMIZĘ OSP KOŁBASOWO DZ. NR 179/ 2 i 70 /1			
data	06.2008r	skala		
branża	K O N S T R U K C J A			
faza	PROJEKT BUDOWLANY			
	imię i nazwisko	nr upr.		
	mgr inż. DOROTA BUŁKA	203/Sz/90		
opracował				
sprawdzający	inż. EWA GÓRKIEWICZ	135/Sz/77		
p r o w a d z a j ą c y z o s t r z e z o n e				