


POZ. 1.5 - NADPROŻE STALOWE; szt. 1


1:20

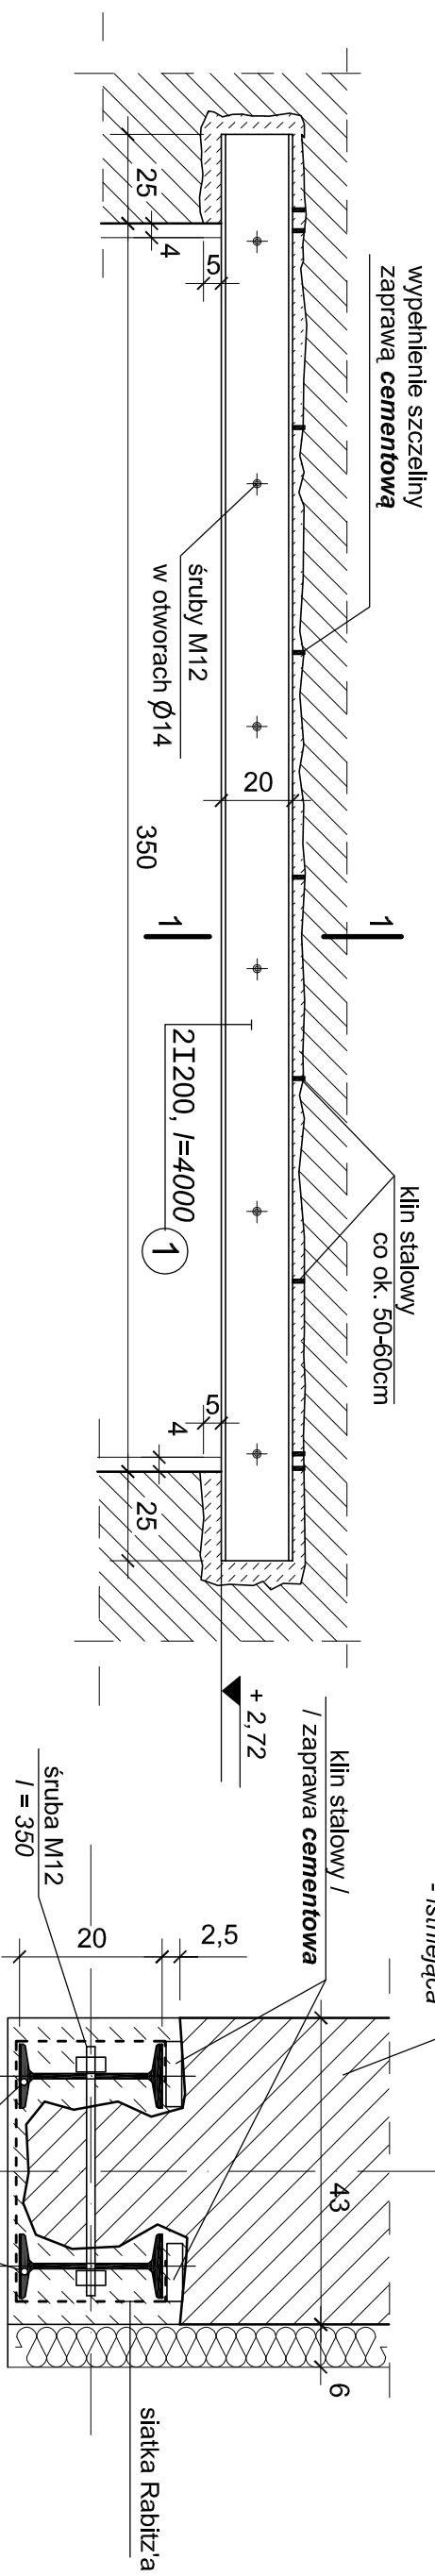

POZ. 1.6 - NADPROŻE STALOWE; szt. 1


1:20

2 — 2
1:10

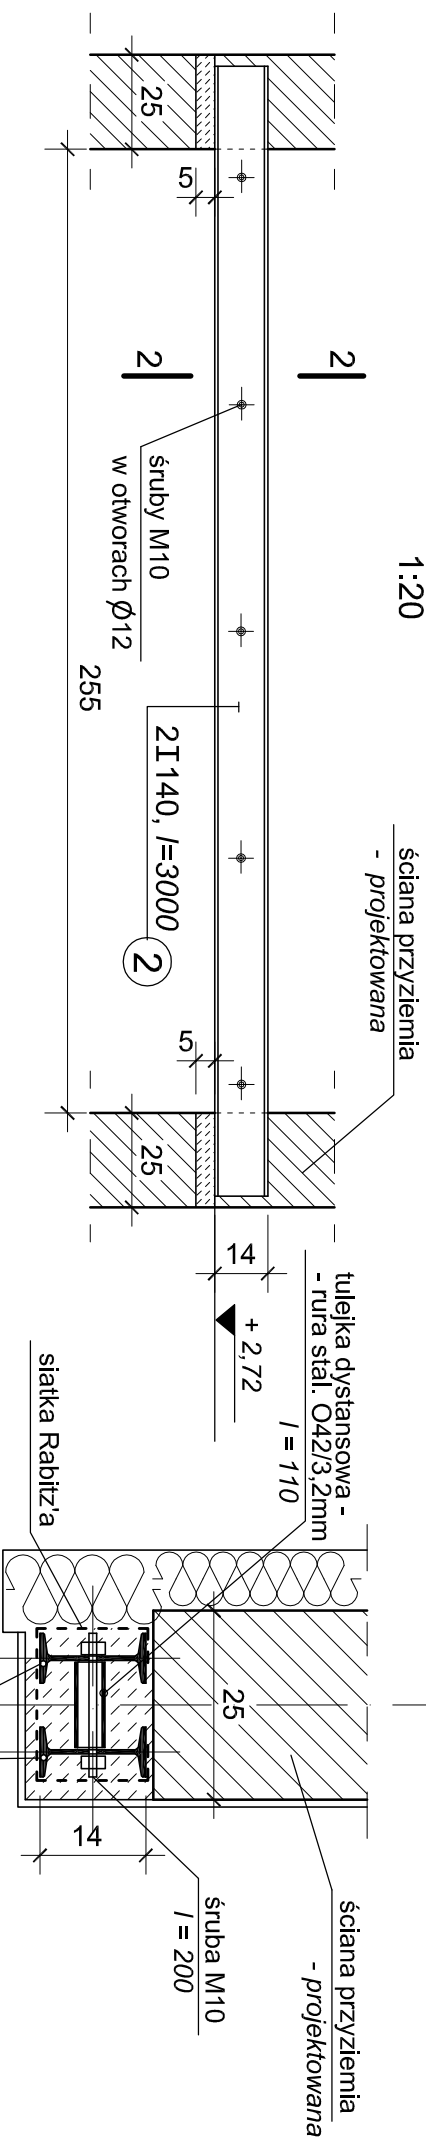

Nadproża przejść i przebieg w śc. przyziemia

1:10

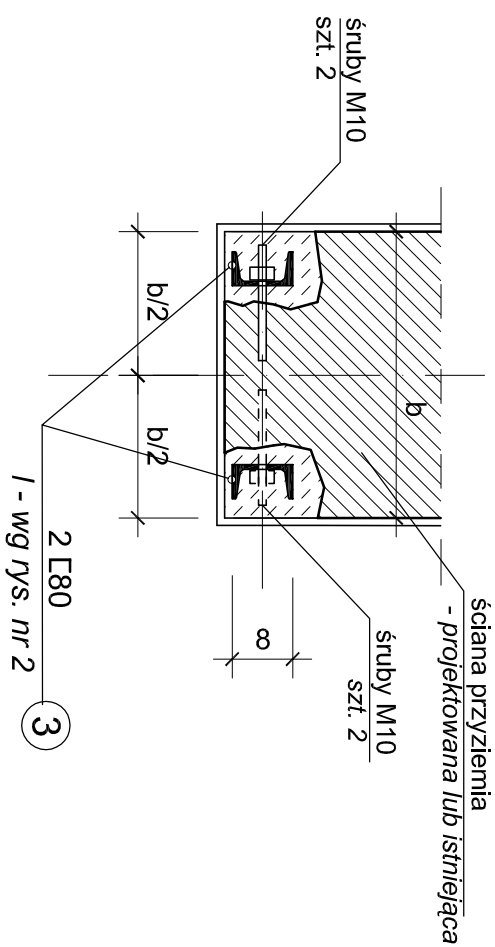


POZ.1.6
40, I = 3000

2

stal: St3SX (S235)

ZESTAWIENIE ZBROJENIA -
- WG ODRĘBNEGO WYKAZU

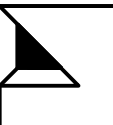 DEKTOL PRACOWNIA ARCHITEKTONICZNA			ul. Waszkiewicza 87/7 70 - 783 Szczecin tel./fax 091-46 40 146	
tytuł rysunku	ELEMENTY STALOWE - POZ. 1.5 - 1.6			nr rys.
obiekt	PRZEBUDOWA BUDYNKU GARAŻOWEGO NA ŚWIETLICE I REMIZĘ OSP KOŁBASKOWO DZ. NR 179 / 2 i 70 / 1			11
data	06.2008r			skala
branża	K O N S T R U K C J A			
faza	PROJEKT BUDOWLANY			1:20, 1:10
	imię i nazwisko	nr upr.	podpis	
projektant	mgr inż. DOROTA BULKA	203/Sz/90		
opracował				
sprawdzający	inż. EWA GÓRKIEWICZ	135/Sz/77		
p r a w d a u t o r s k i e z a s t r z e z e n i e				