
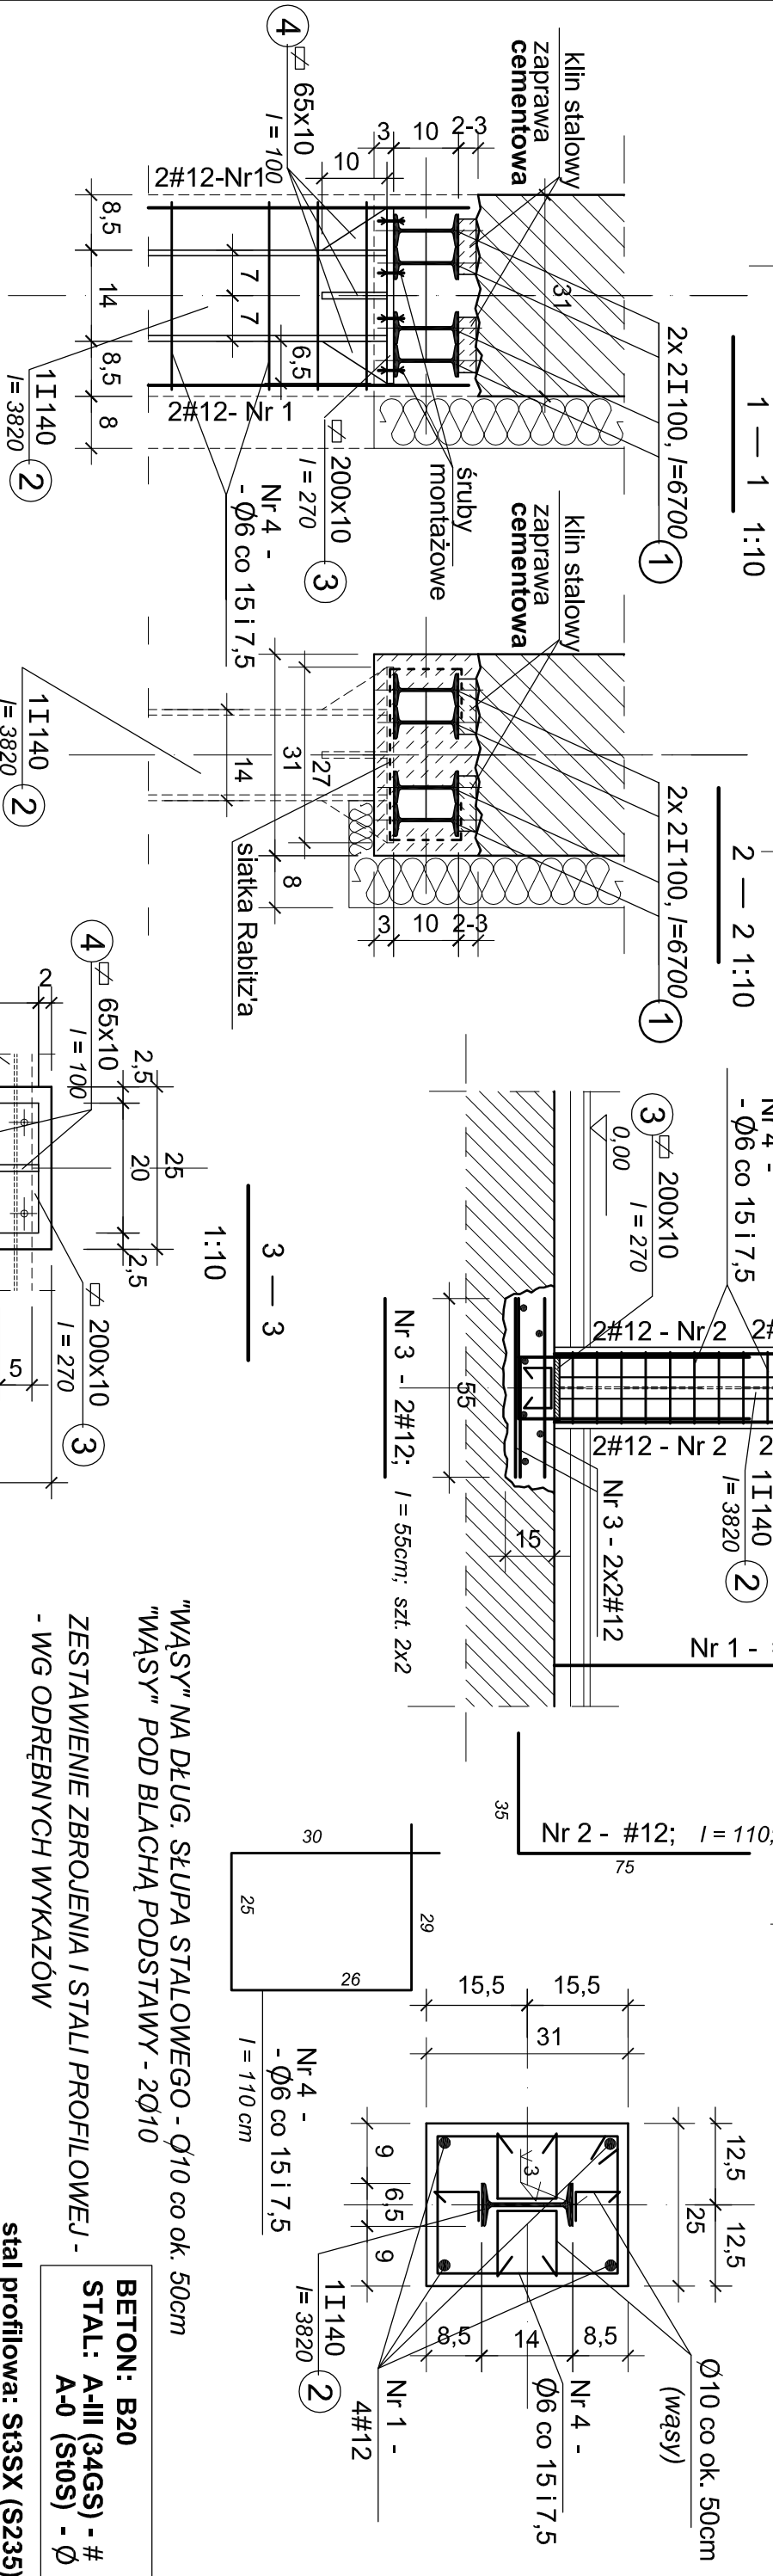



POZ. 1.8 - NADPROŻE STALOWE + FILARY (POZ.1.8.1); szt. 1 + 3

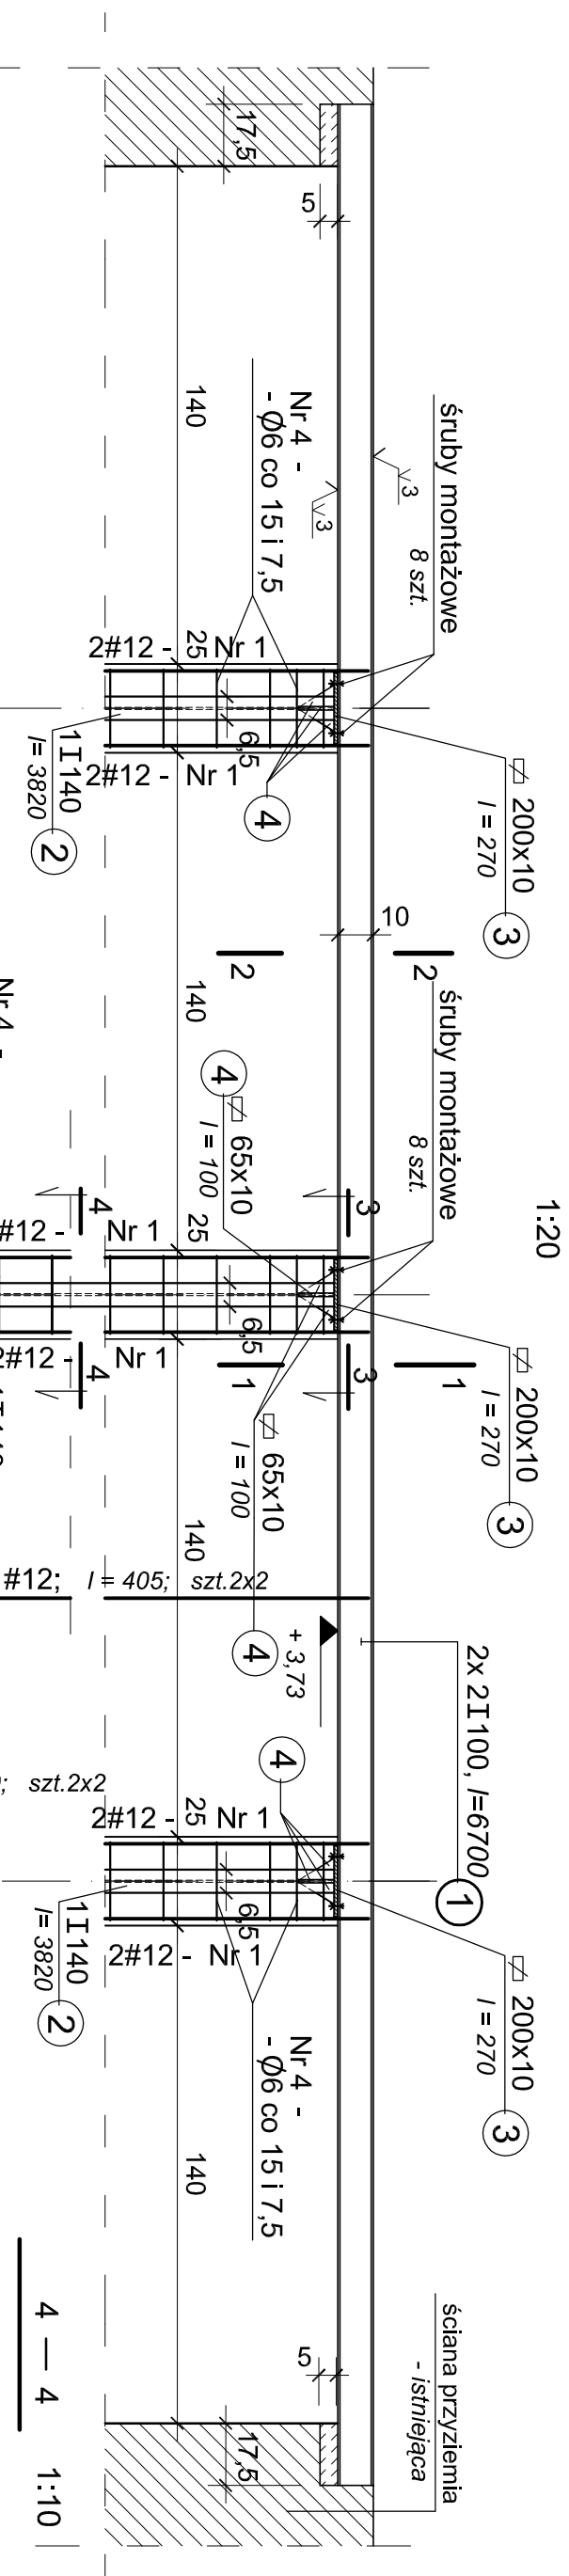

"WĄSY" NA DŁUG. SŁUPA STALOWEGO - Ø10 co ok. 50cm
"WĄSY" POD BLACHĄ PODSTAWY - 2Ø10

**ZESTAWIENIE ZBROJENIA I STALI PROFILOWEJ -
- WG ODRĘBNYCH WYKAZÓW**

stal profilowa: St3SX (S235)

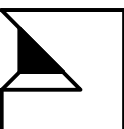 DEKTON PRACOWNIA ARCHITEKTONICZNA		ul. Iwaszkiewicza 87/7 70 - 783 Szczecin tel./fax 091-46 40 146	
tytuł rysunku	ELEM. STALOWE - POZ. 1.8 + FILARY		nr rys.
obiekt	PRZEBUDOWA BUDYNKU GARAŻOWEGO NA ŚWIECICE I REMIZĘ OSP KOŁBASOWO DZ. NR 179/ 2 i 70 /1		12
data	06.2008r		skala
branża	K O N S T R U K C J A		
faza	PROJEKT BUDOWLANY		
	imię i nazwisko	nr upr.	podpis
projektant	mgr inż. DOROTA BULKA	203/Sz/90	
opracował			
sprawdzający	inż. EWA GÓRKIEWICZ	135/Sz/77	
p r o w a d z i c i e z o s t r z e z o n e			