

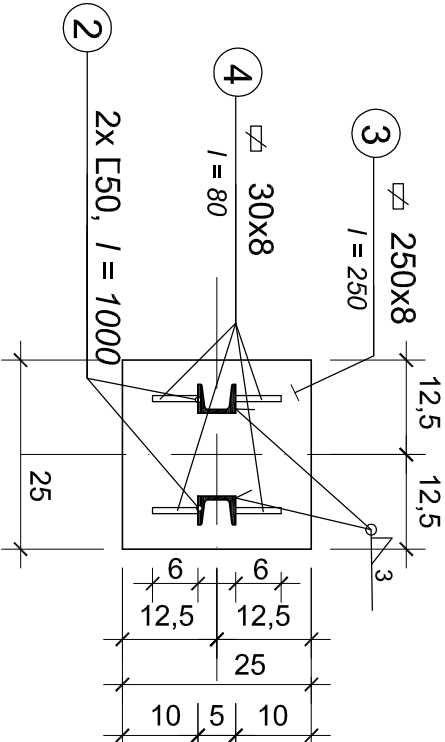


WIESZAK DLA MOCOWANIA PROWADNICY
BRAMY WJAZDOWEJ

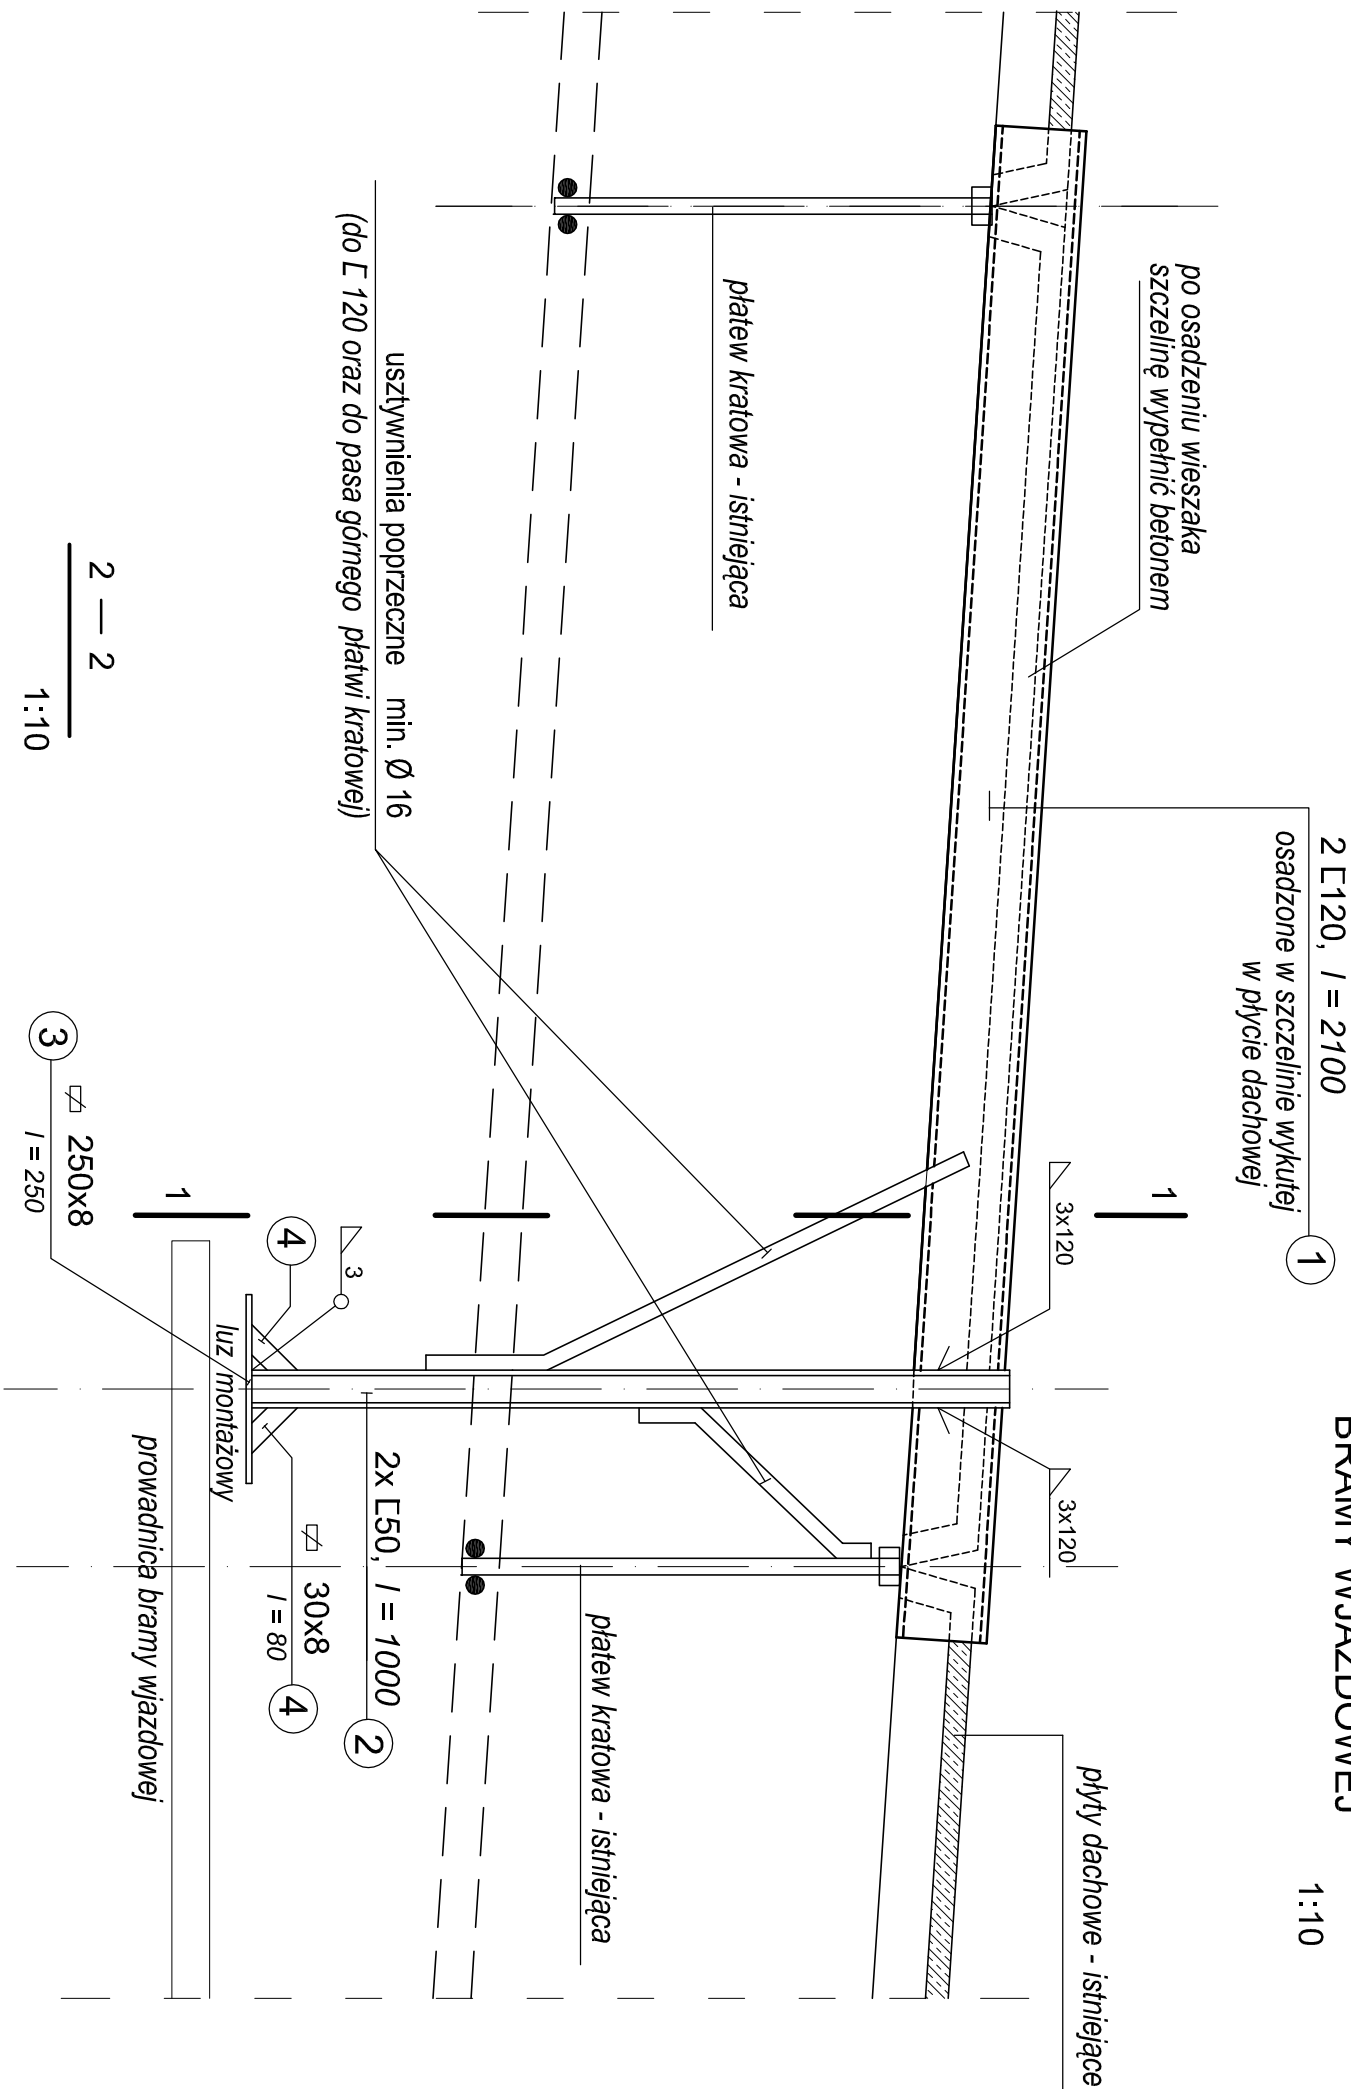

1 — 1
1:10

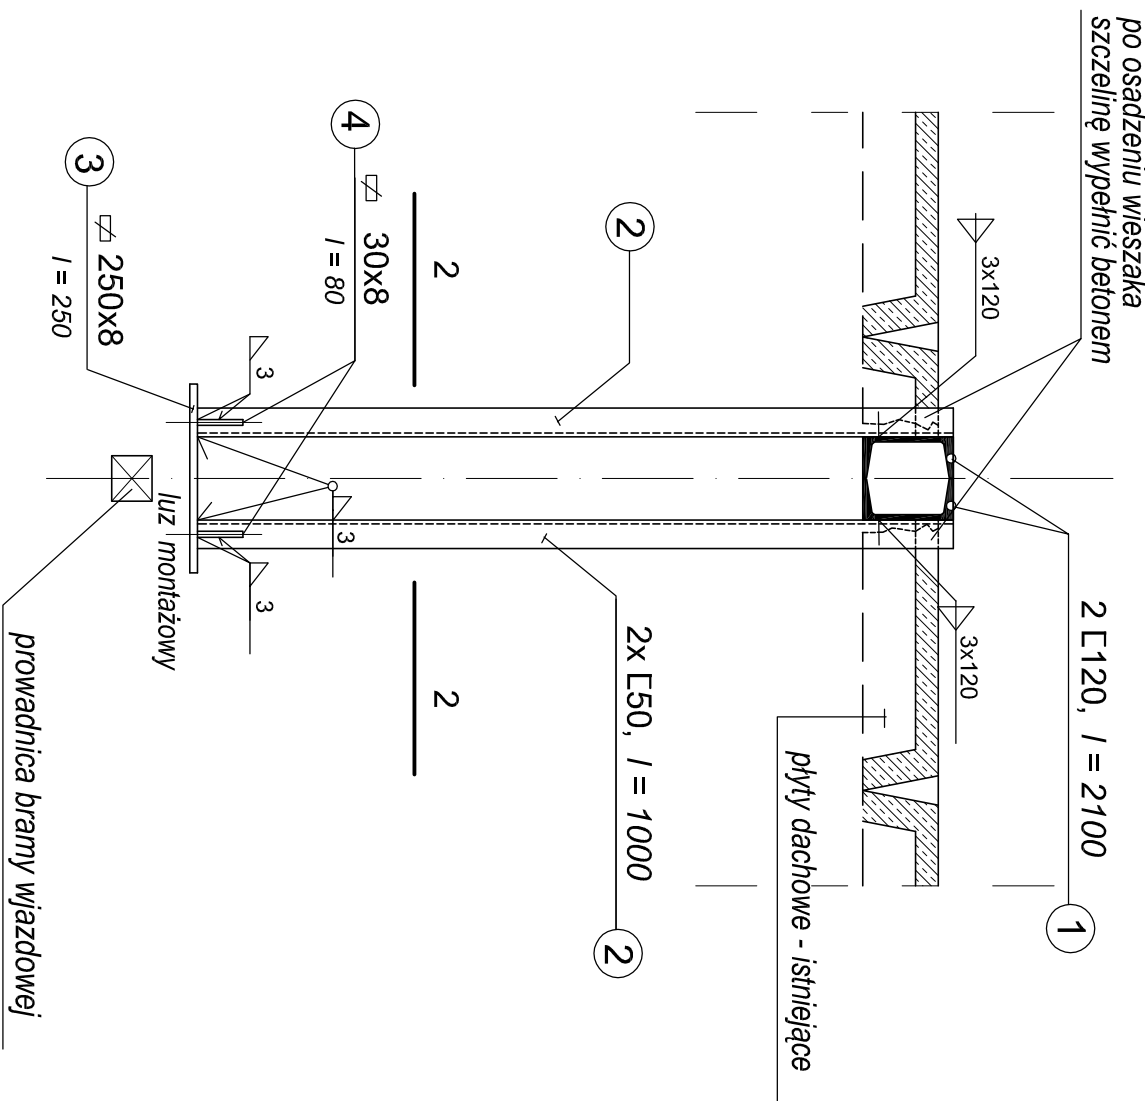

stal: S13SX (S235)

ZESTAWIENIE ZBROJENIA -
- WG ODRĘBNEGO WYKAZU

		ELEM. STALOWE - WIESZAK BRAMY		nr rys.
tytuł rysunku				
obiekt	PRZEBUDOWA BUDYNKU GARAŻOWEGO NA ŚWIETLICE I REMIZĘ OSP KOŁBAŃSKO DZ. NR 179/ 2 i 70 /1			14
data	06.2008r			skala
branża	K O N S T R U K C J A			1:10
tytuł i nazwisko	PROJEKT BUDOWLANY			
projektant	inż. inż. DOROTA BULKA	nr upr.	203/Sz/90	podpis
opracował				
sprawdzający	inż. EWA GÓRKIEWICZ	135/Sz/77		
p r a c o w n i a a r c h i t e k t o n i c z n a				