


POZ. 1.7 - BELKA - WIENIEC; Lc = 12,99 mb




POZ.2.1 - PŁYTA STROPODACHU; L = 3,95 mb

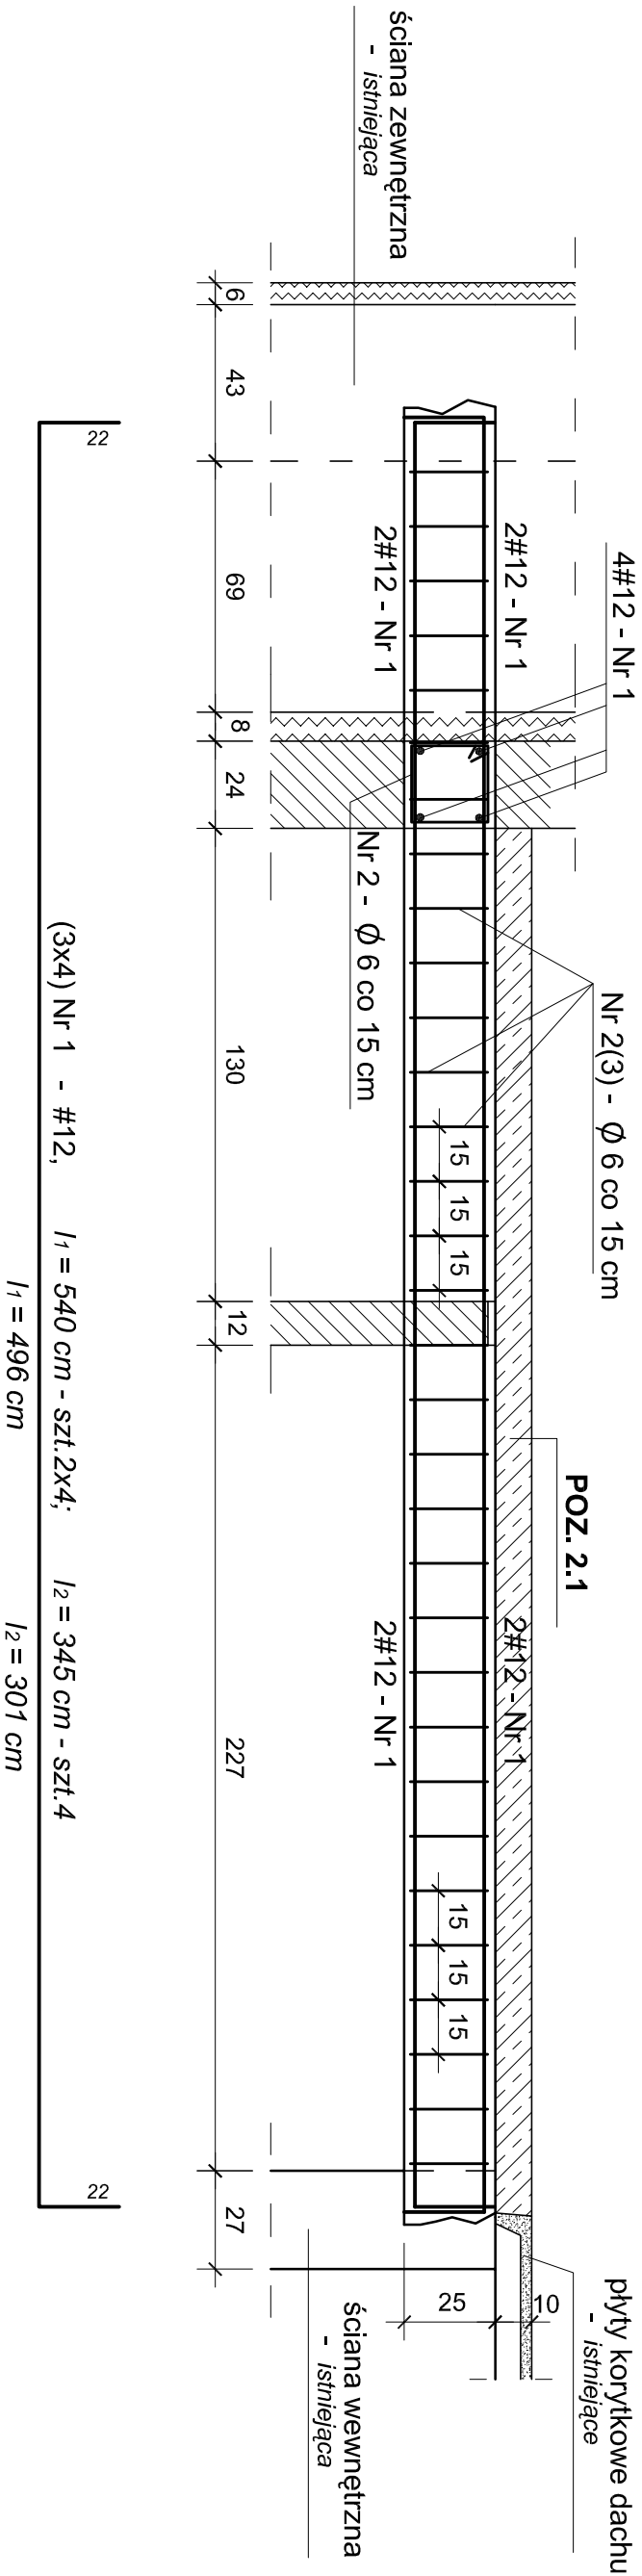

BETON: B20
STAL: A-III (34GS) - #
A-0 (St0S) - Ø

ZESTAWIENIE ZBROJENIA -
- WG ODRĘBNEGO WYKAZU

1 : 20

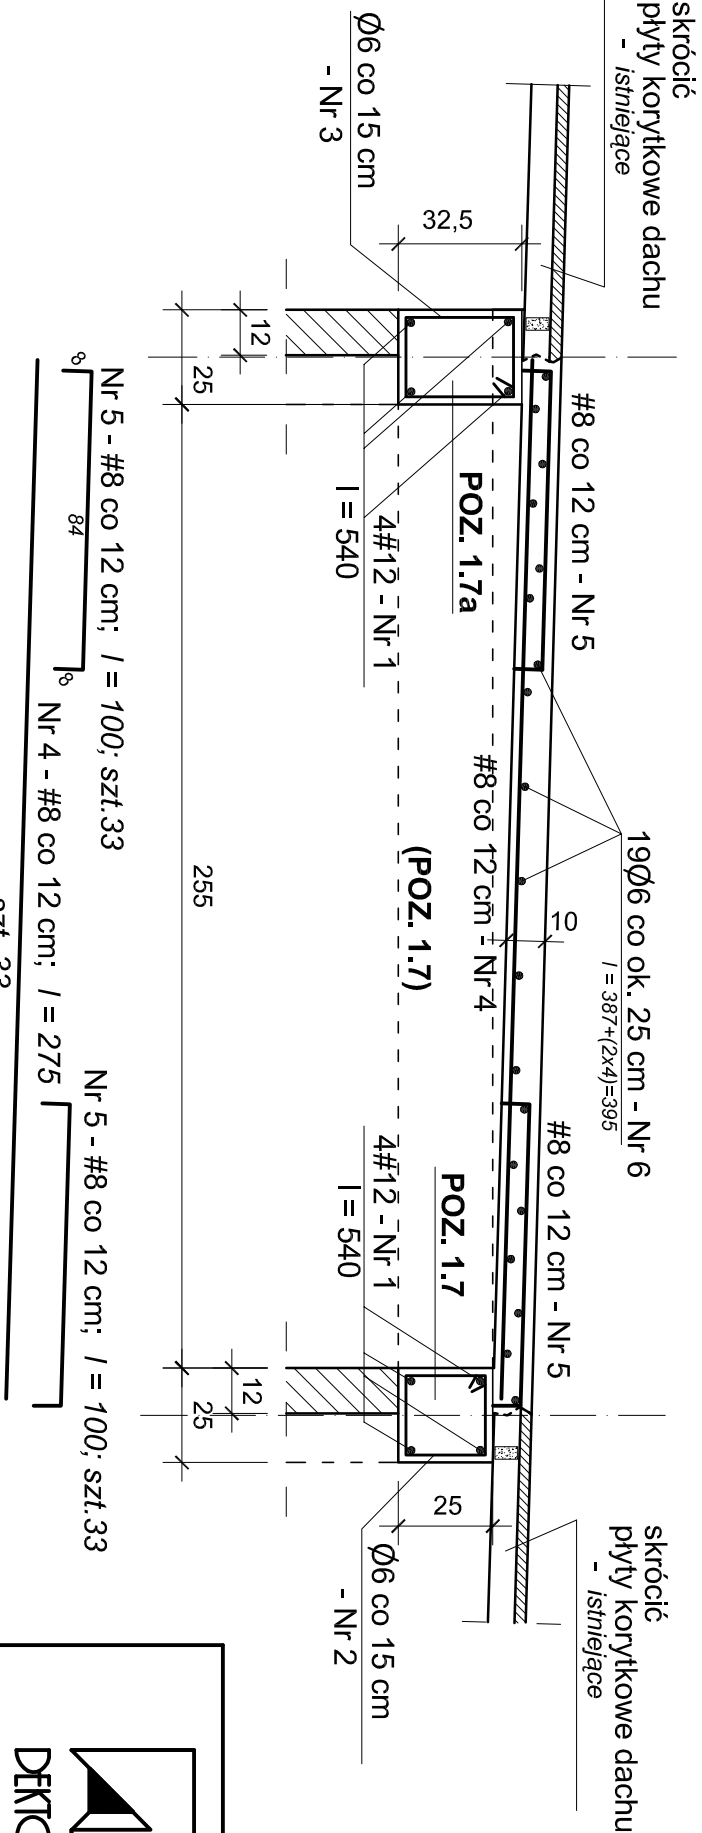

 DEKON PRACOWNIA ARCHITEKTONICZNA ul. Iwaszkiewicza 87/7 70 - 783 Szczecin tel./fax 091-46 40 146			tytuł rysunku	ELEM. WYLEWANE - POZ.1.7, POZ. 2.1		nr rys.
obiekt		PRZEBUDOWA BUDYNKU GARAŻOWEGO NA ŚWIETLICĘ I REMIZĘ OSP KOLBASKOWO DZ. NR 179/ 2 i 70 /1		4		
data		06.2008r		skala		
branża		K O N S T R U K C J A		1:20		
faza		PROJEKT BUDOWLANY				
		imię i nazwisko	nr upr.	podpis		
projektant		mgr inż. DOROTA BUŁKA	203/Sz/90			
opracował						
sprawdzający		inż. EWA GÓRKIEWICZ	135/Sz/77			
p r a w o o u t o r s k i e z o s t r z e z o n e						