
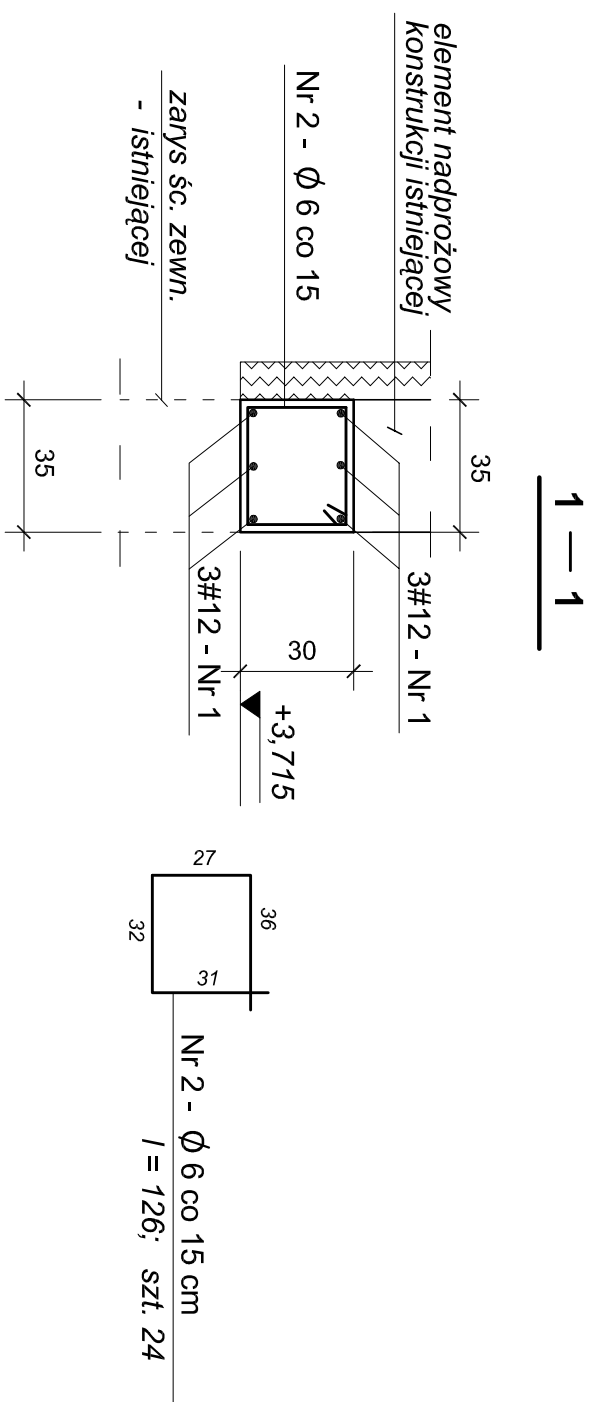



POZ. 1.10 - NADPROŻE WJAZDU DO WARSZTATU; szt.1

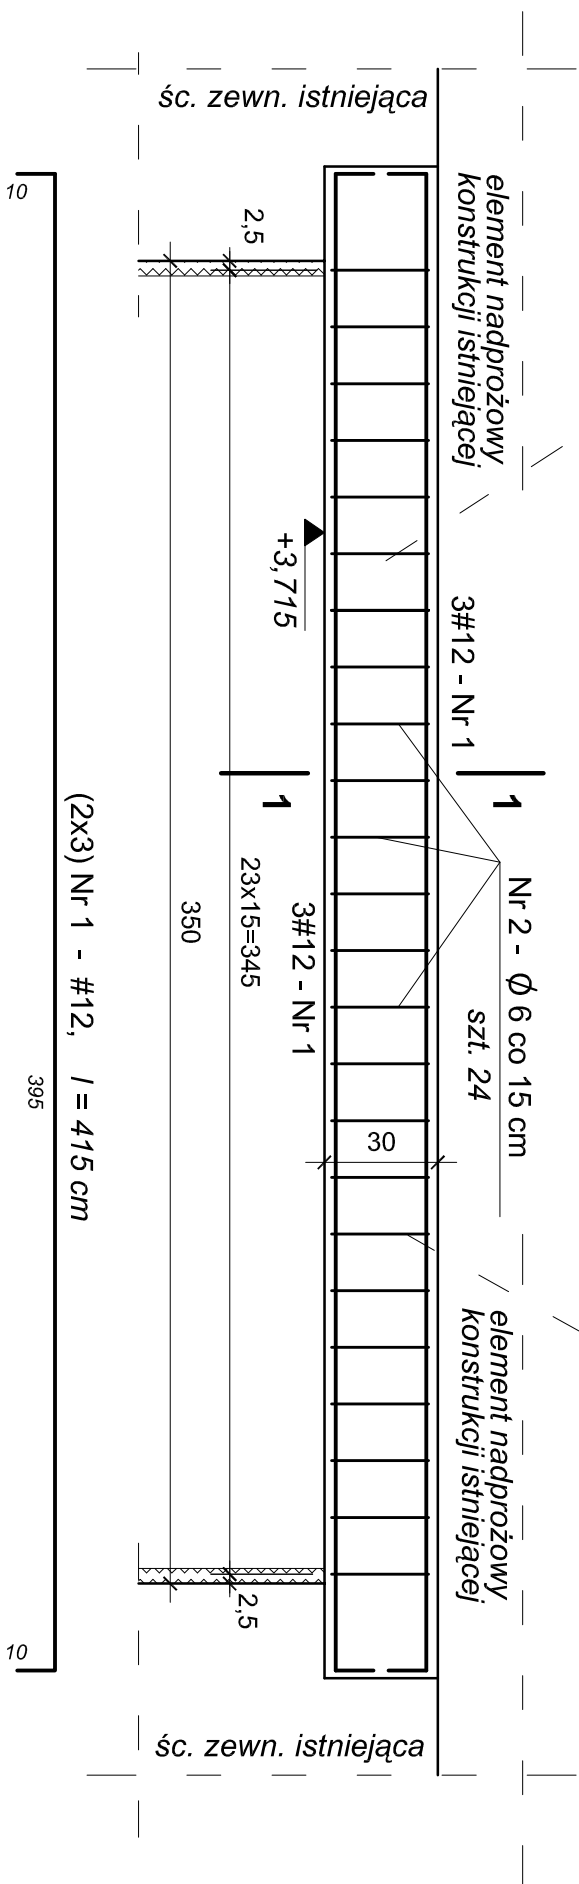

1:20

BETON: B20
STAL: A-III (34GS) - #
A-0 (St0S) - Ø

ZESTAWIENIE ZBRÓJENIA -
- WG ODRĘBNEGO WYKAZU

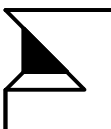 DEKTON PRACOWNIA ARCHITEKTONICZNA		ul. Iwaszkiewicza 87/7 70 - 783 Szczecin tel./fax 091-46 40 146	
tytuł rysunku	ELEMENTY WYLEWANE - POZ.1.10		nr rys.
obiekt	PRZEBUDOWA BUDYNKU GARAŻOWEGO NA ŚWIECILLE I REMIZĘ OSP KOCBAKOWO DZ. NR 179 / 2 i 70 /1		6
data	06.2008r		skala
branża	K O N S T R U K C J A		1:20
faza	PROJEKT BUDOWLANY		
	imię i nazwisko	nr upr.	podpis
projektant	mgr inż. DOROTA BULKA	203/Sz/90	
opracował			
sprawdzający	inż. EWA GÓRKIEWICZ	135/Sz/77	
p r o w a d z u t o r s k i e z o s t r z e z e n i e			